



MAGNIFICA FABBRICA
CONCORSO INTERNAZIONALE DI PROGETTAZIONE

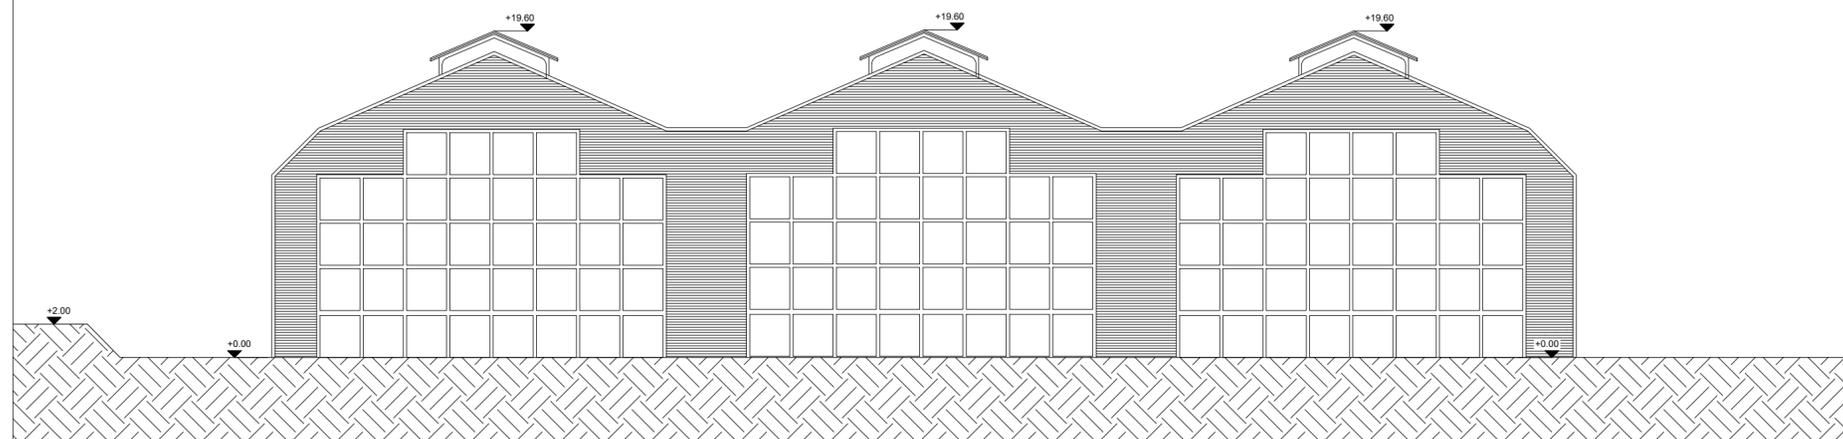

3.3 Tavole stato di fatto_prospetto e sezione
PALAZZO DI CRISTALLO

Scala 1:300

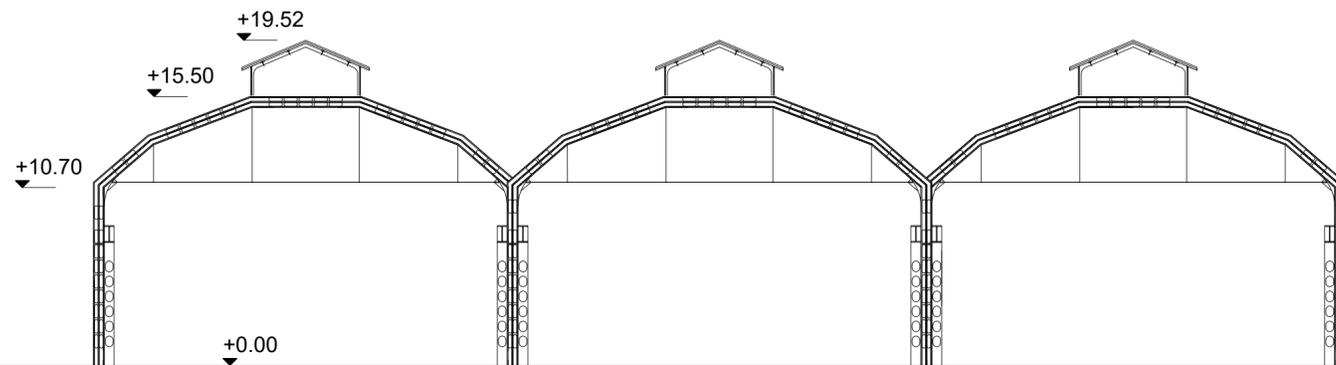


Comune di
Milano

TEATRO ALLA SCALA
Fondazione di diritto privato

MAGNIFICA FABBRICA

CONCORSO INTERNAZIONALE DI PROGETTAZIONE

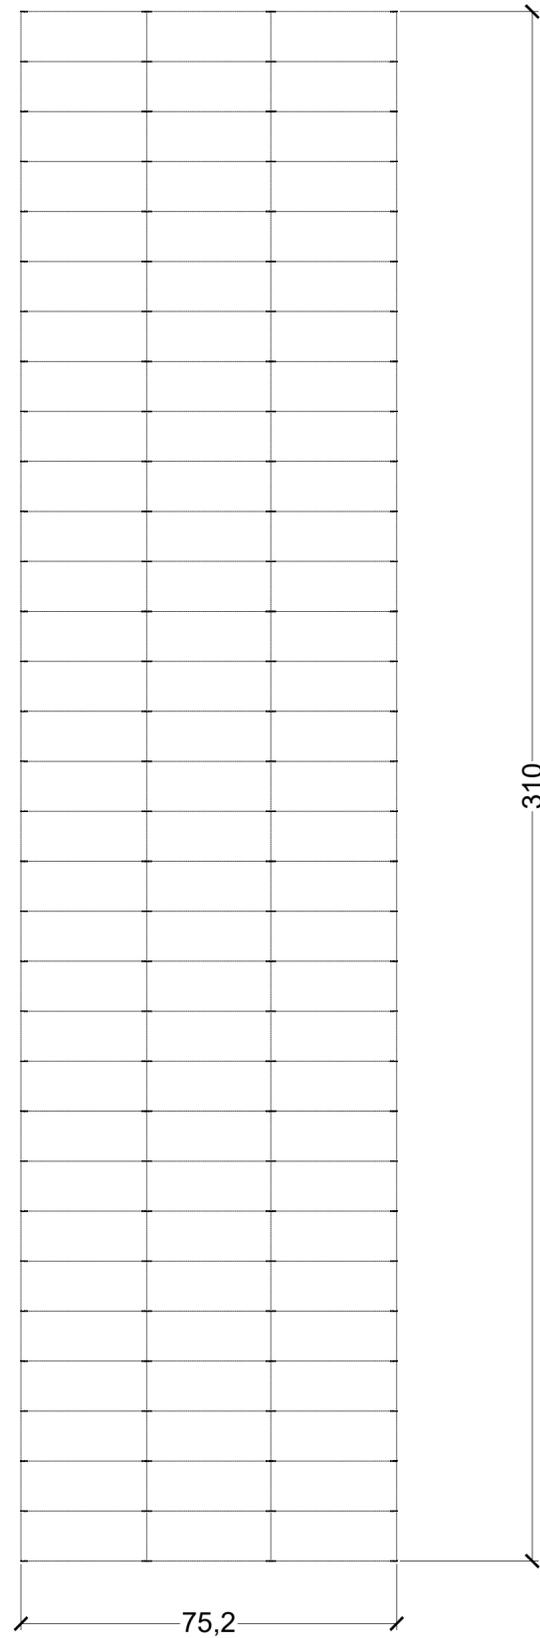

3.3 Tavole stato di fatto_pianta
PALAZZO DI CRISTALLO

Scala 1:1.000