

SEZIONE TRASVERSALE PARCO-VOLUME EST
SCENARIO 1



PARCO



FASCIA CLIMATICA: VEGETAZIONE


FASCIA CLIMATICA FREDDA



FASCIA CLIMATICA MITE




FASCIA CLIMATICA CALDA

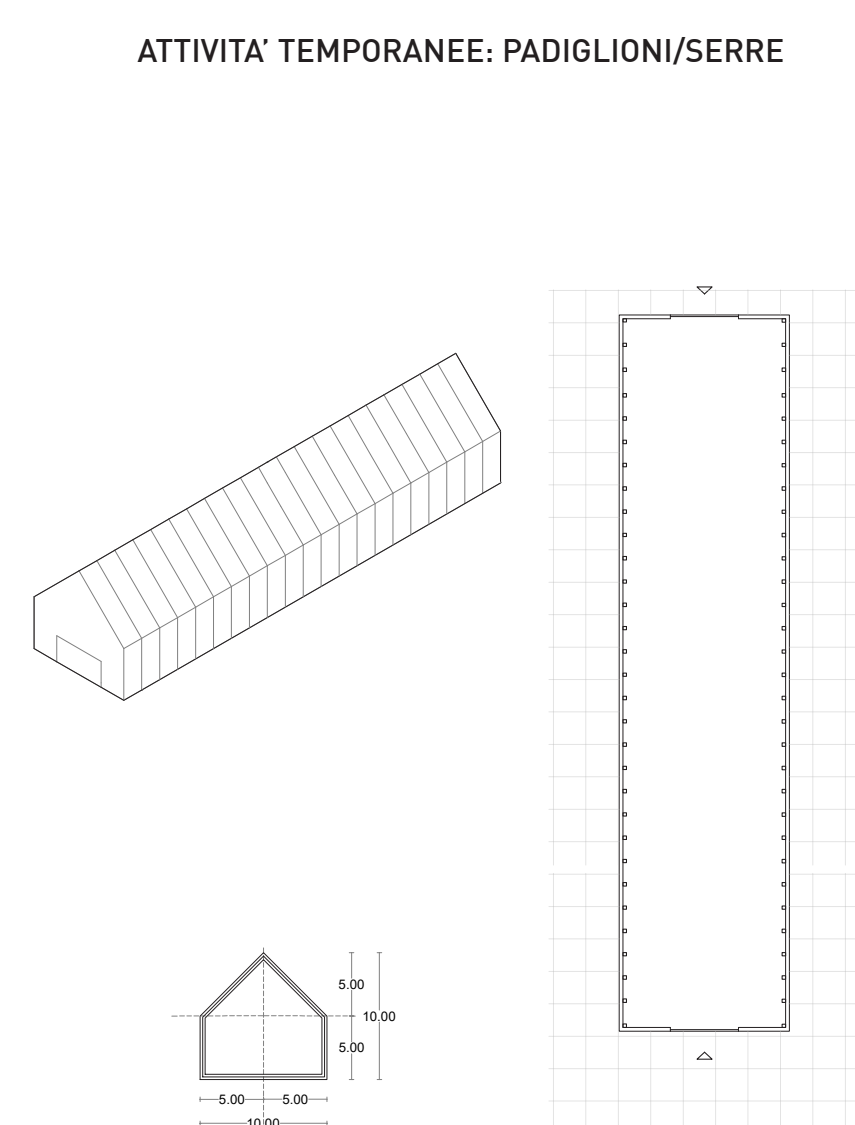


ATTIVITA' TEMPORANEE: PADIGLIONI/SERRE


BAR

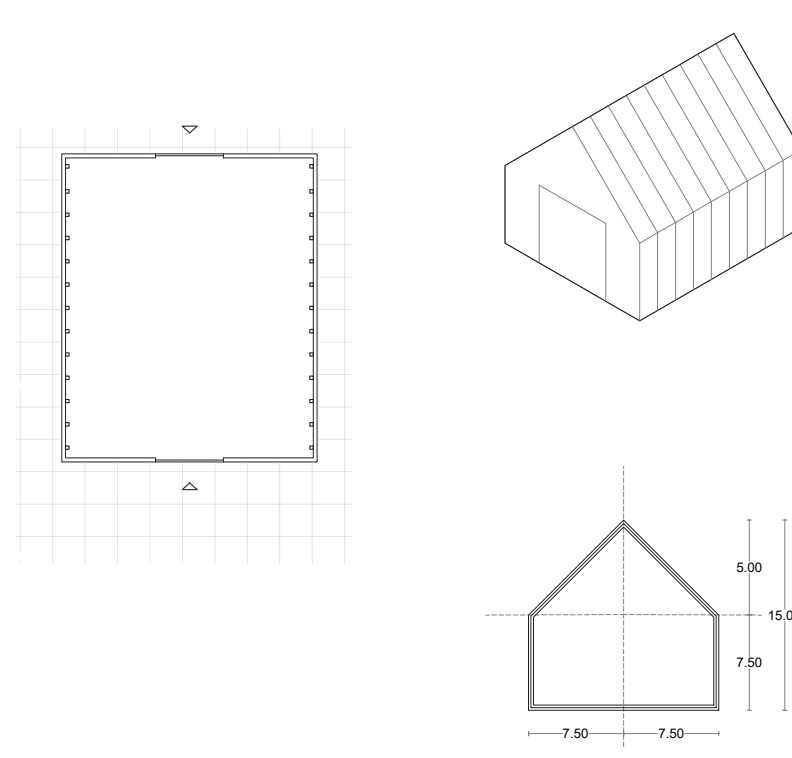

SERRA

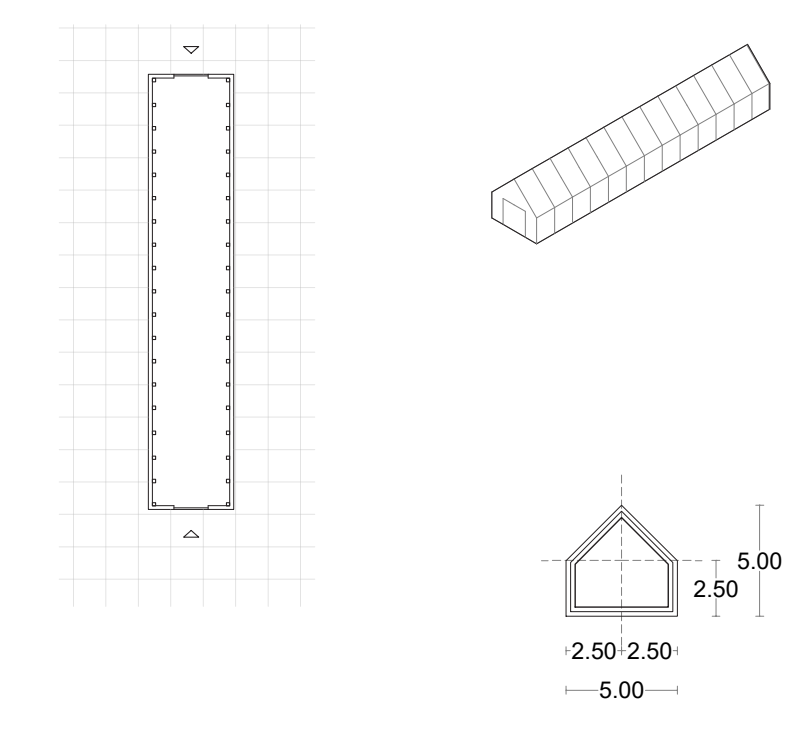

SPAZIO EVENTI

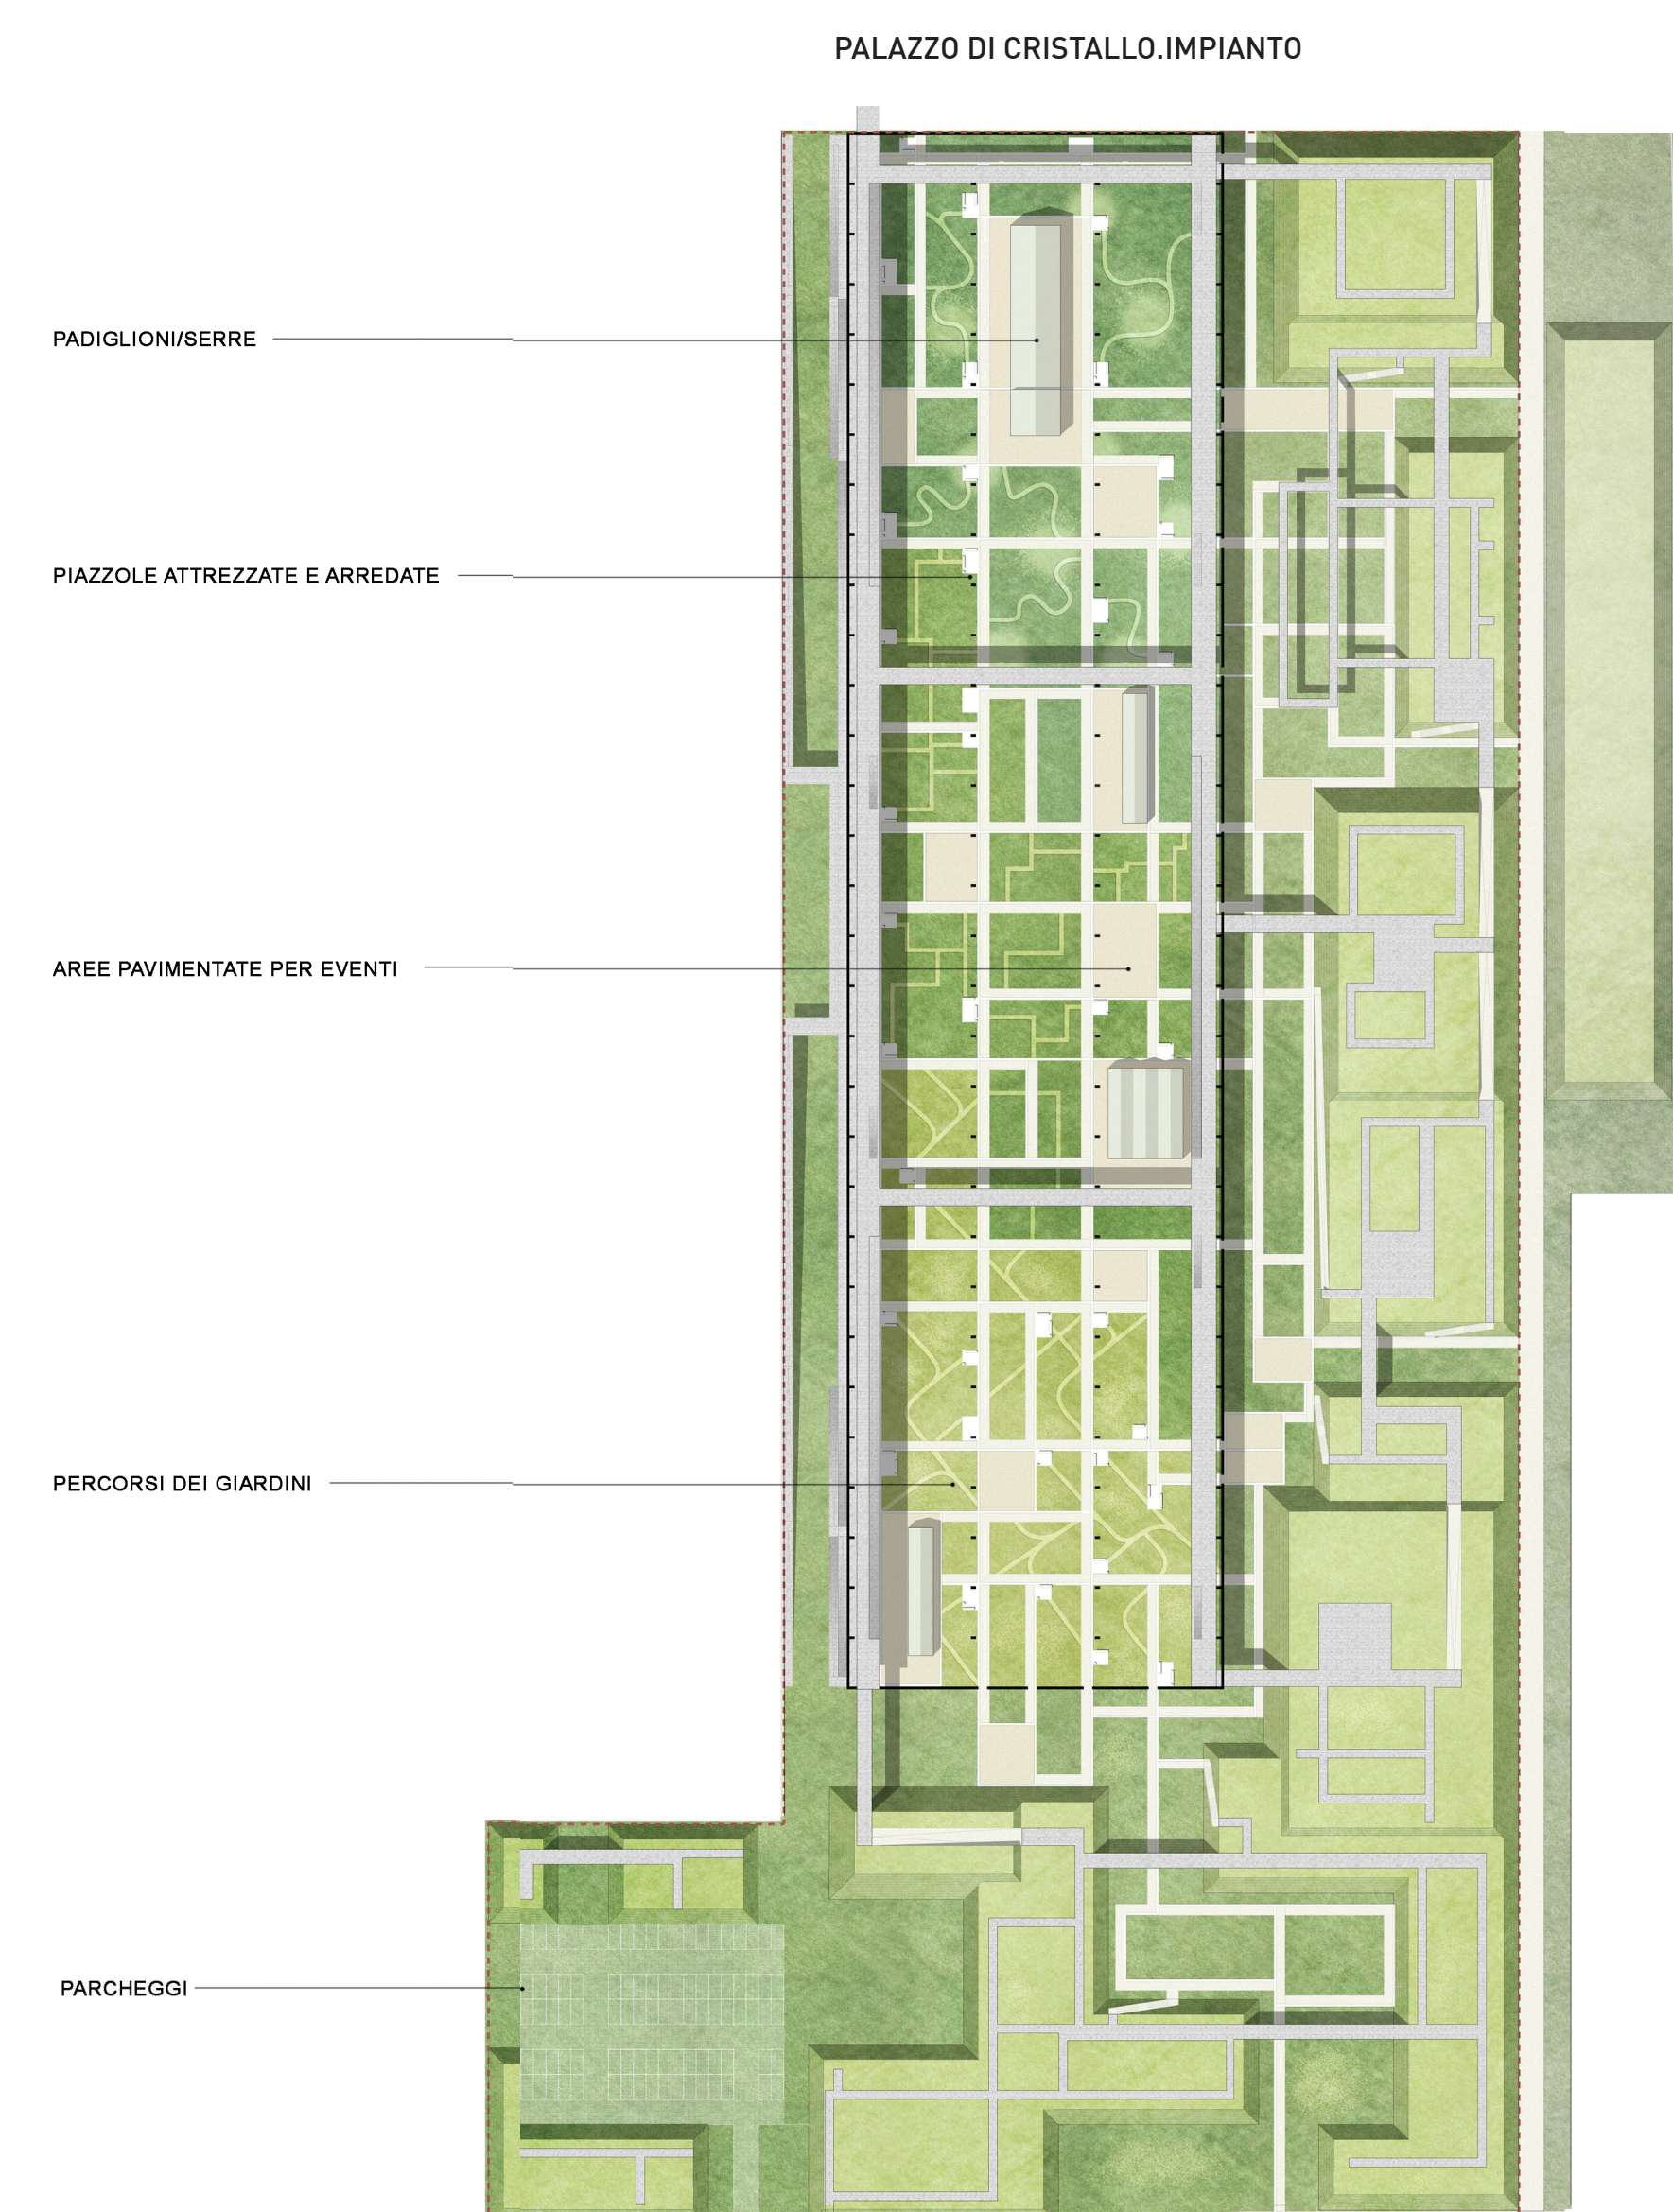

PALAZZO DI CRISTALLO. IMPIANTO

PADIGLIONI/SERRE

PIAZZOLE ATTREZZATE E ARREDATE

AREE PAVIMENTATE PER EVENTI


PERCORSI DEI GIARDINI

PARCHEGGI

SISTEMA DI RAMPE E PERCORSI IN QUOTA ALTA

SISTEMA DI PERCORSI ED AREE PAVIMENTATE


GIARDINI DELLE FASCE CLIMATICHE

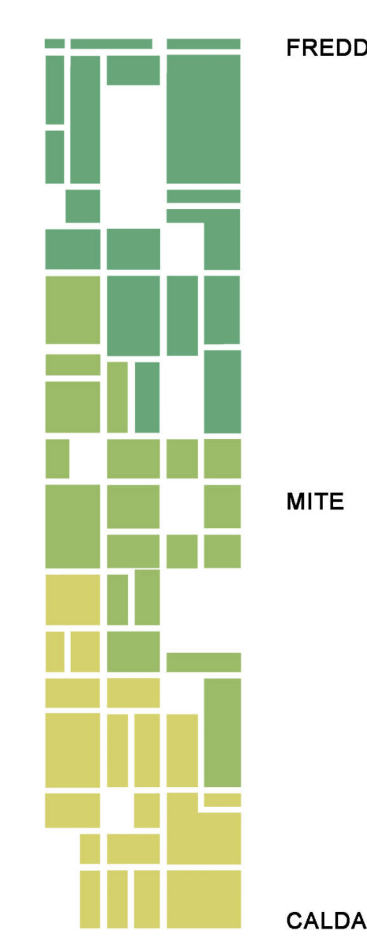

FREDDA

MITE

CALDA

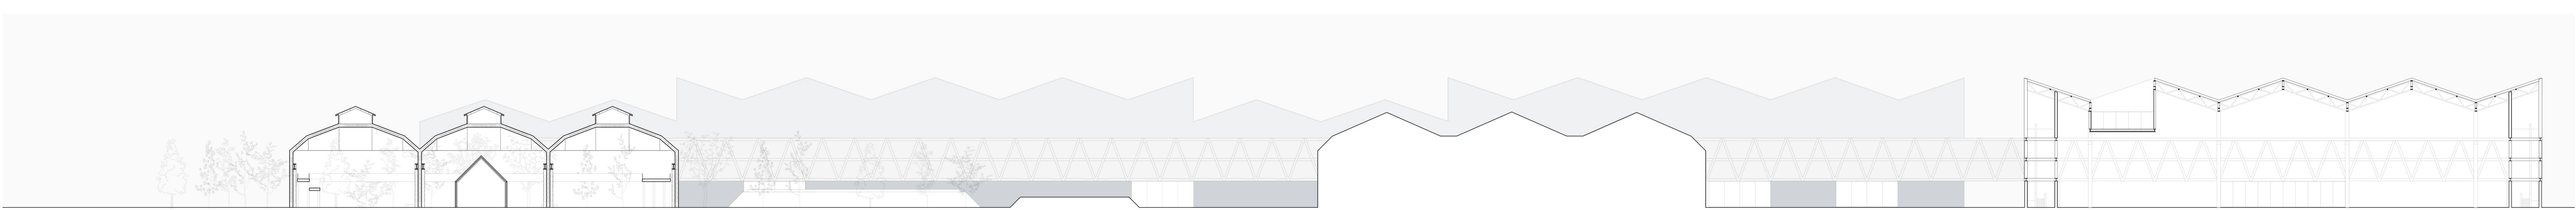

SEZIONE TRASVERSALE PARCO-VOLUME EST
SCENARIO 2