



SCENARIO 1: vista aerea



SCENARIO 2: vista aerea

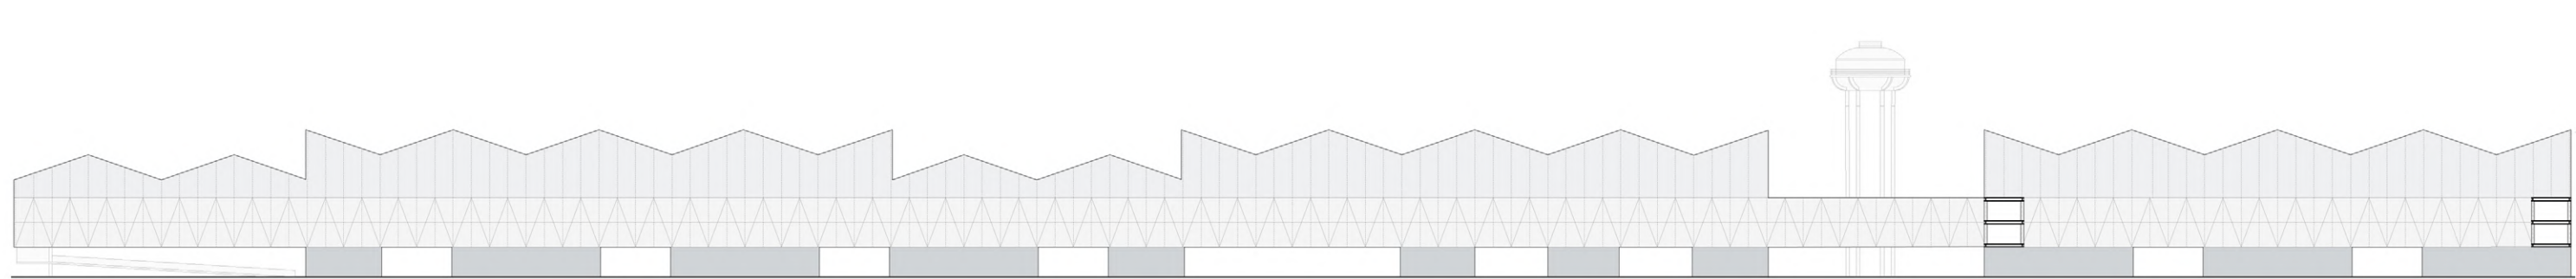

SCENARIO 1: prospetto sud (volume nord)

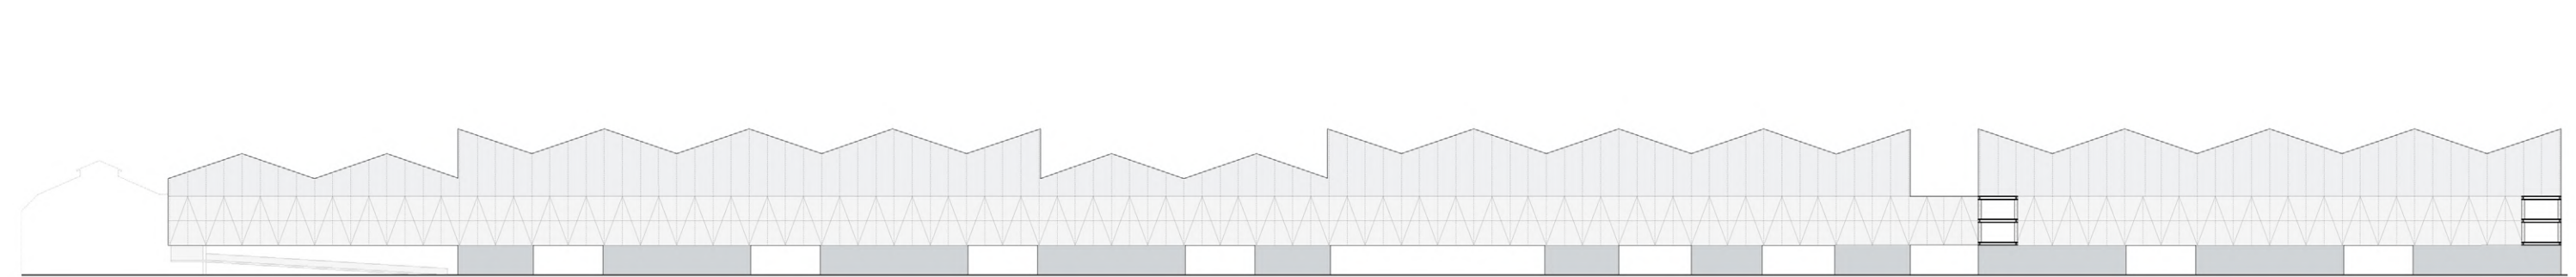


SCENARIO 2: prospetto sud (volume nord)




SCENARIO 1: Masterplan 1:2000



SCENARIO 2: Masterplan 1:2000

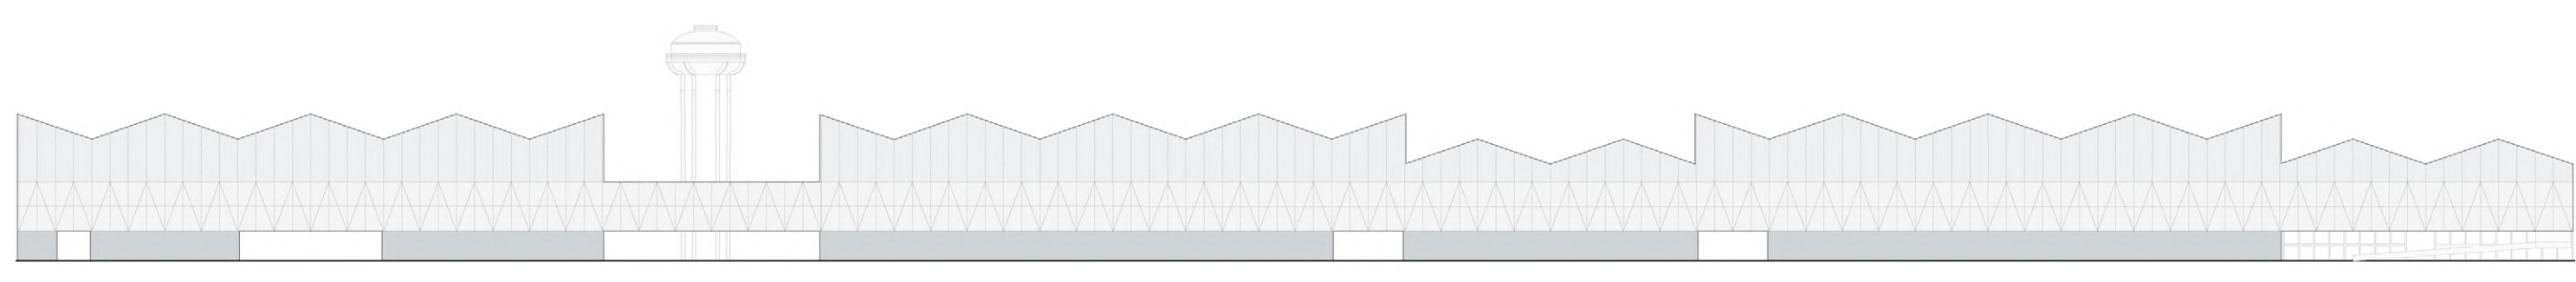

SCENARIO 1: Prospetto Nord (volume nord)

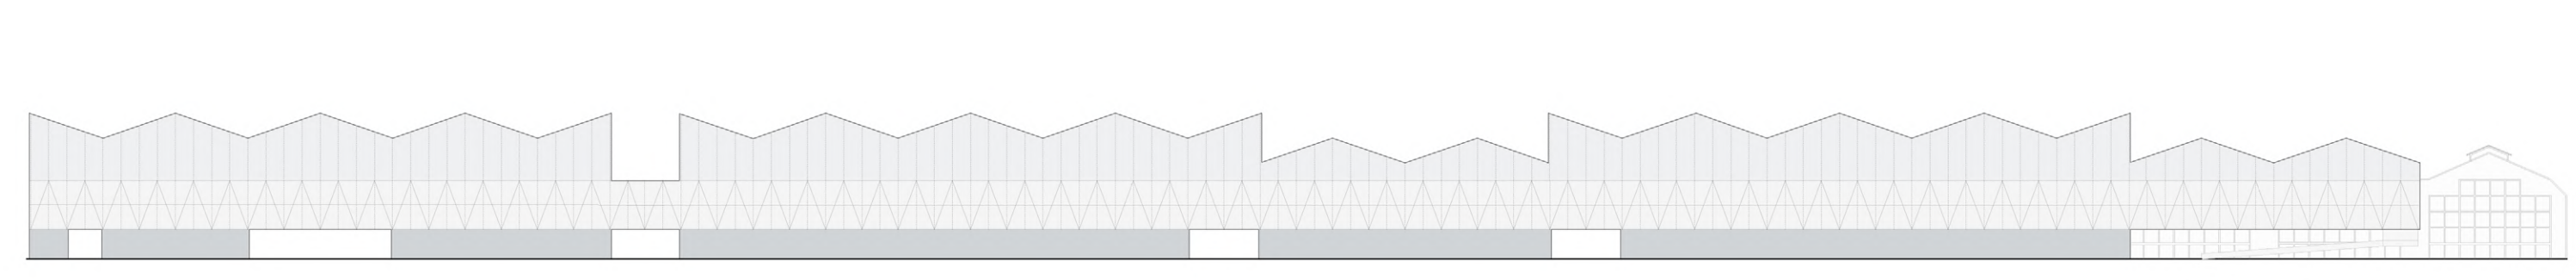

SCENARIO 2: Prospetto Nord (volume nord)



SCENARIO 1-2: Sezione trasversale (volume est)

SCENARIO 1-2: Vista dai campi agricoli Nord

