







Nel parco la vegetazione esistente viene preservata dando risalto al Palazzo di Cristallo e alle Scenografie esposte.



Via Caduti di Marcinelle diventa un nuovo viale urbano; uno spazio pubblico da vivere lentamente in continuità con il parco. In evidenza sulla sinistra la grande piazza d'acqua che anticipa l'accesso al grande spazio polifunzionale. Sulla destra la facciata del Palazzo di Cristallo recuperata.

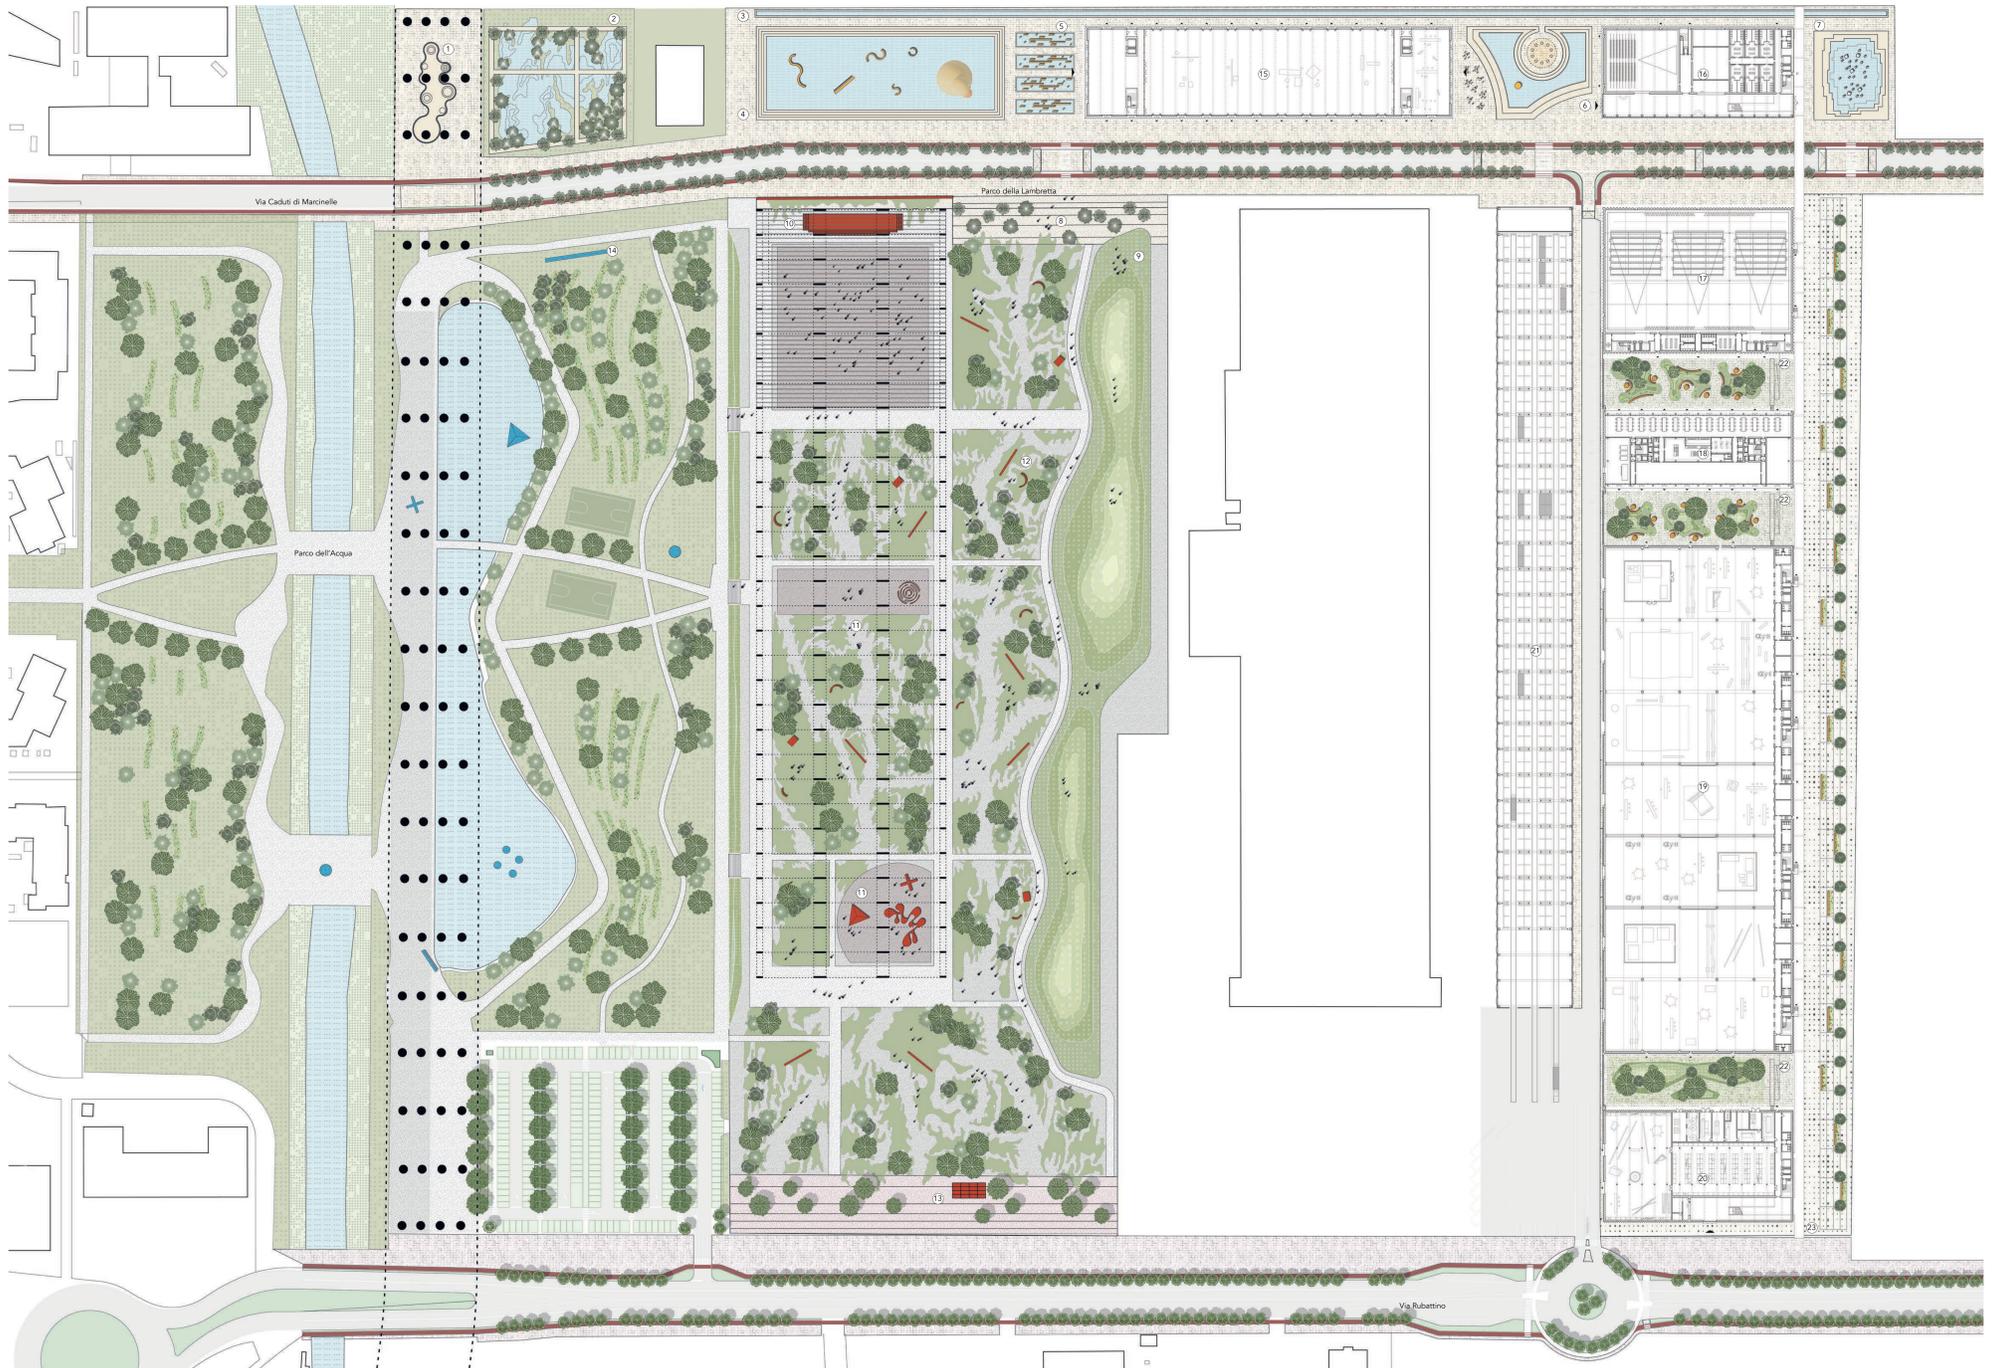

1 Skatepark 2 Wetland 3 Trincea di laminazione 4 Arena dell'acqua 5 Piazza con vasche rettangolari 6 Piazza della Torre 7 Piazza con vasca 8 Ingresso parco su Via Marcinelle 9 Topografia 10 Palco eventi 11 Giardino botanico 12 Scenografie e palchetti 13 Ingresso controllato su Via Rubattino 14 Insegna luminosa 15 Spazio Polifunzionale 16 Ingresso Magnifica Fabbrica 17 Sale prove regia 18 Sartoria 19 Laboratori 20 Depositi 21 Dep. Containers 22 Corti interne Magnifica Fabbrica 23 Boulevard privato della Magnifica Fabbrica

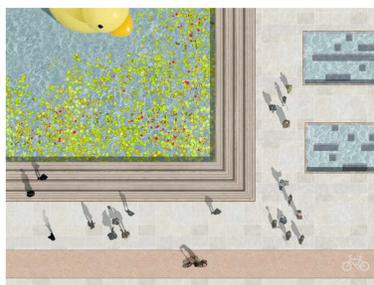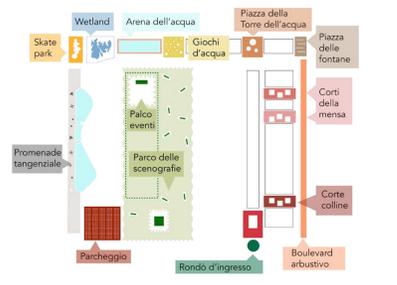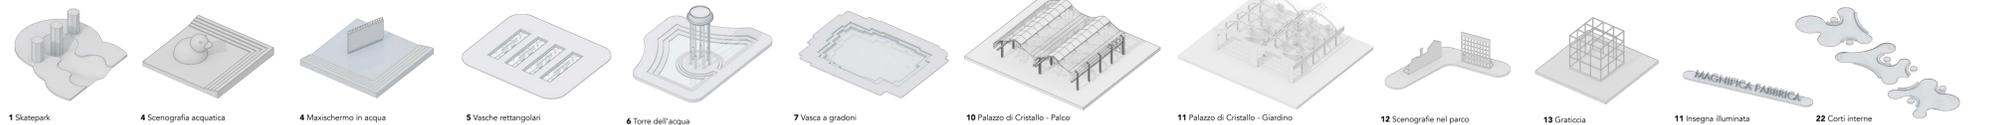

Il nuovo Parco della Lambretta
 Il parco vuole ripercorrere l'anima teatrale della Scala e generare un'esperienza rivelatrice delle attività e delle infrastrutture che supportano l'attività teatrale. Il palcoscenico, il pubblico e le scenografie sono infatti solo la parte emersa, visibile, di un processo creativo e logistico molto più complesso. Così come i Laboratori svelano una parte dell'attività teatrale solitamente nascosta, il progetto del paesaggio vuole spettacolarizzare tutto ciò che è nascosto agli occhi del pubblico. La frenetica attività di carico e scarico, percorsi di scenografie passate, palchi per eventi all'interno del palazzo di cristallo, e altri manufatti fluttuanti nella Piazza d'acqua, sono alcuni degli elementi che compongono un paesaggio da scoprire, un backstage accessibile e interattivo per scoprire il mondo nascosto dietro al sipario.

L'ampiamiento del Parco della Lambretta è legato alla volontà di implementare la dotazione di aree verdi e spazi pubblici della città, contribuendo, allo stesso tempo, a rispondere in modo efficace e significativo alle attuali sfide ambientali. In questo senso, uno degli aspetti fondatori della proposta è la creazione di un perimetro performante che abbraccia tutti gli ambiti di intervento garantendo una piena continuità ciclo-pedonale tra il quartiere, il parco ed i nuovi laboratori.

Lungo il perimetro si susseguono differenti tipologie di spazi pubblici caratterizzati sia dal valore collettivo in relazione ai Laboratori sia dal valore tecnico relativo al controllo delle acque meteoriche e del fiume Lambro. Il sistema di raccolta, stoccaggio e riuso delle acque risulta fondamentale per contenere i rischi e mitigare l'impatto sul sistema fognario.