

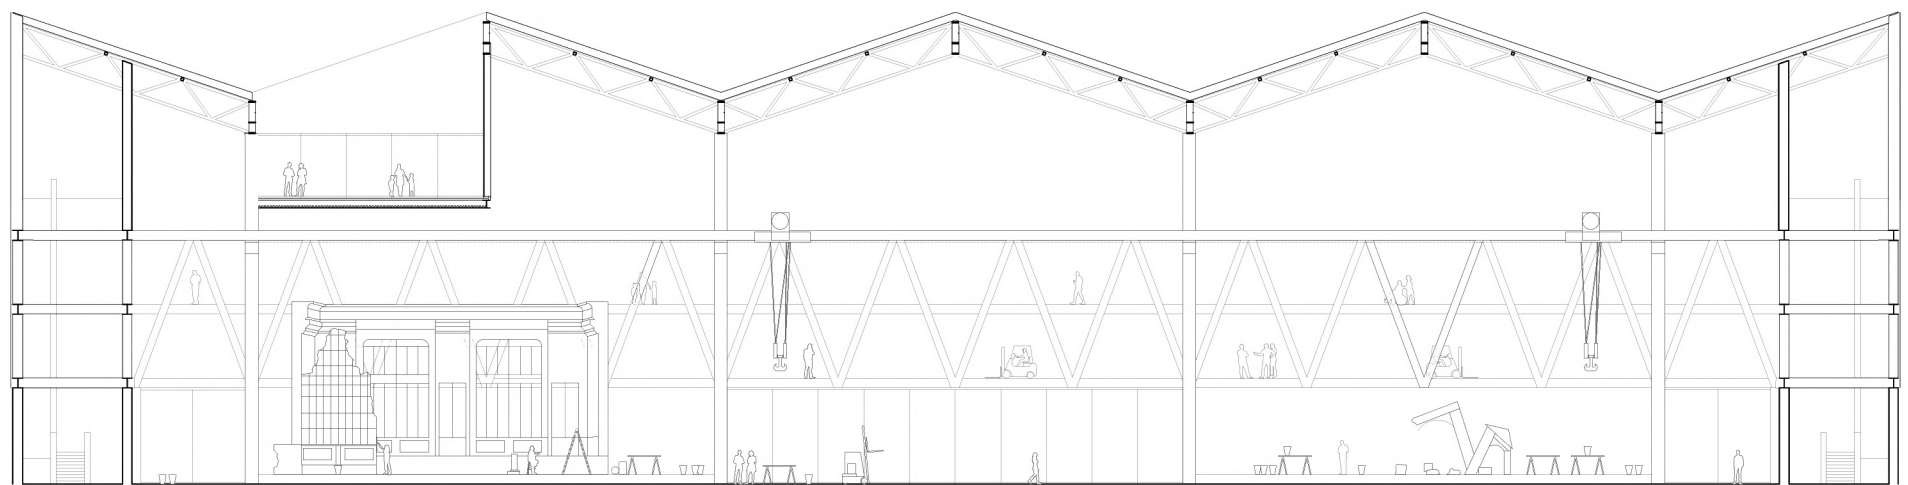
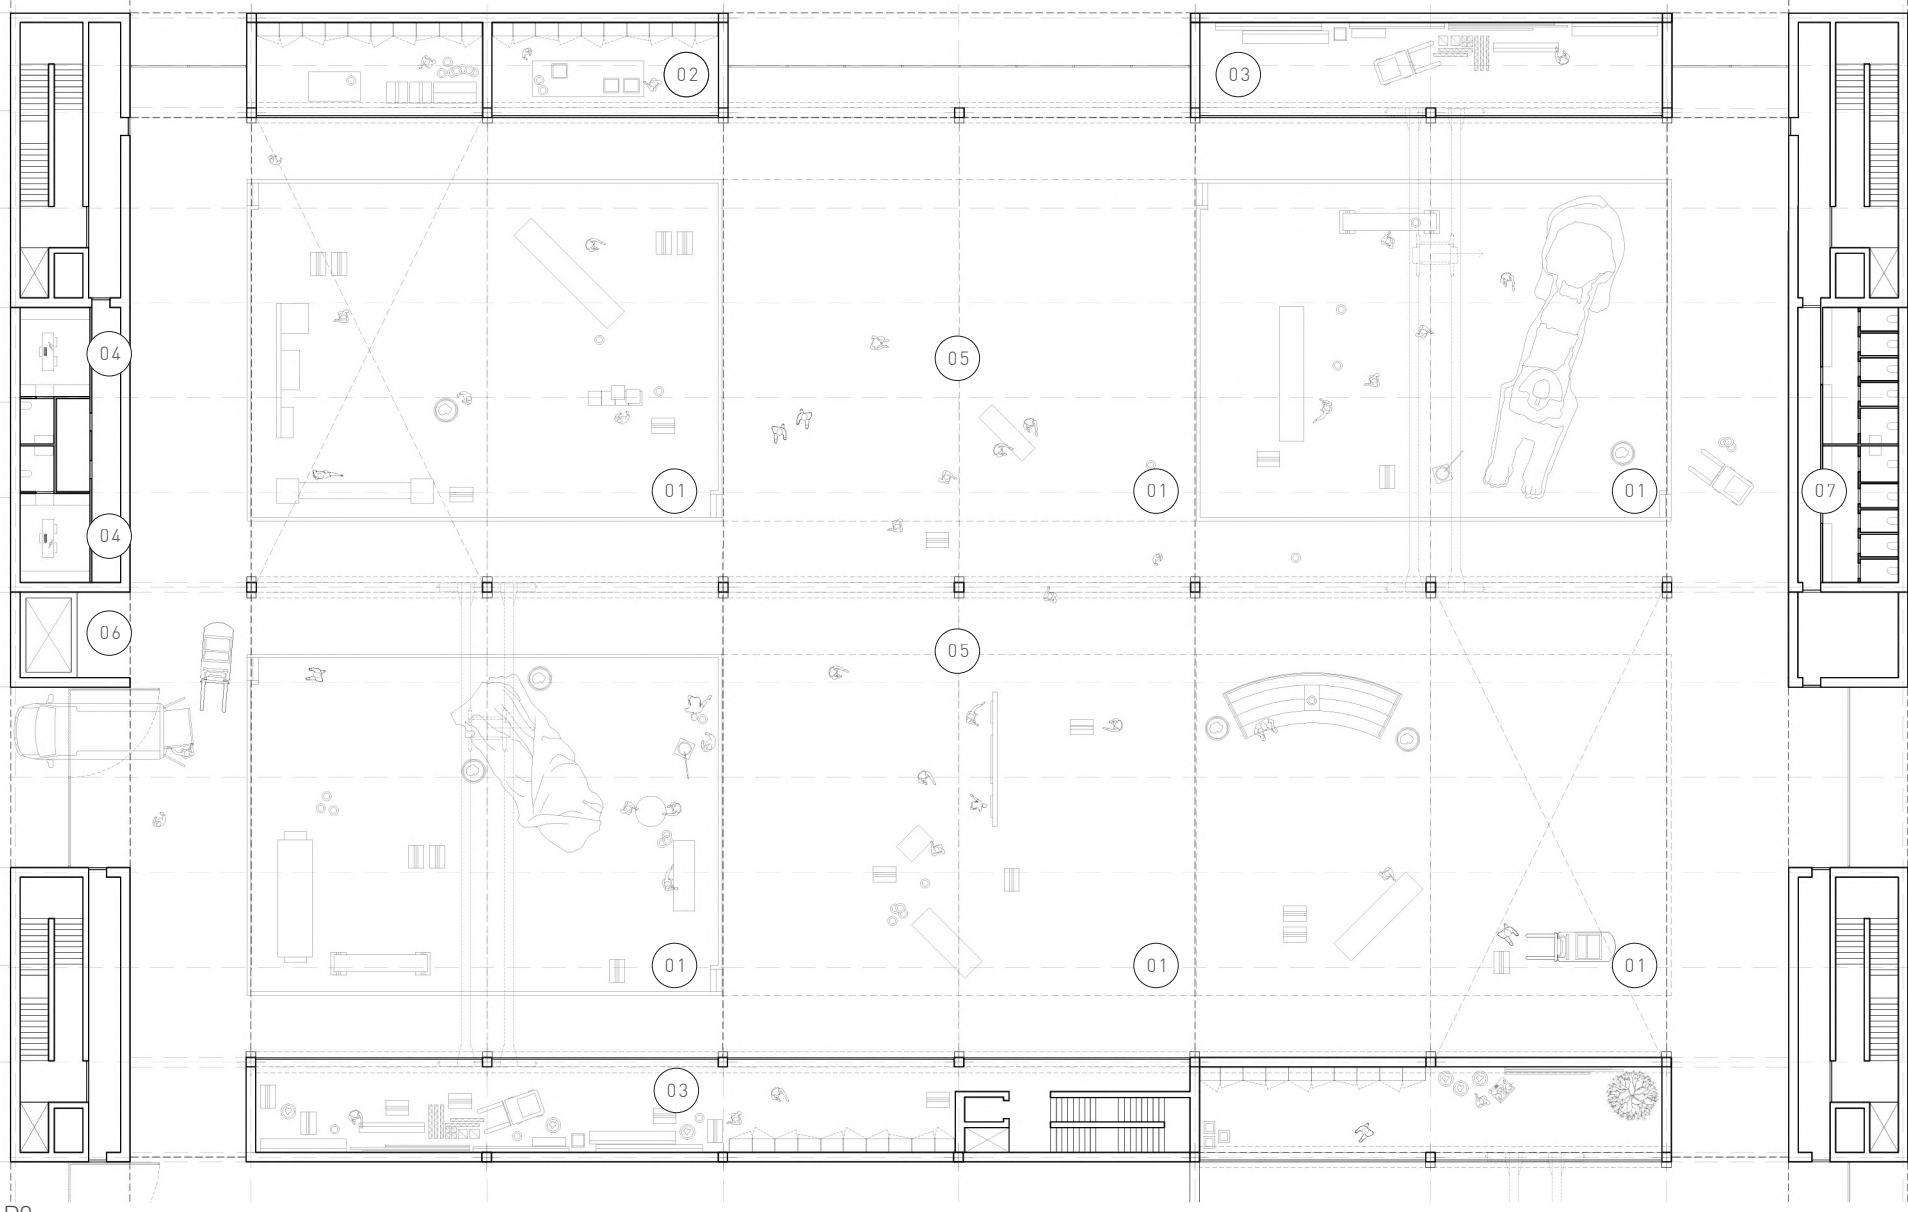
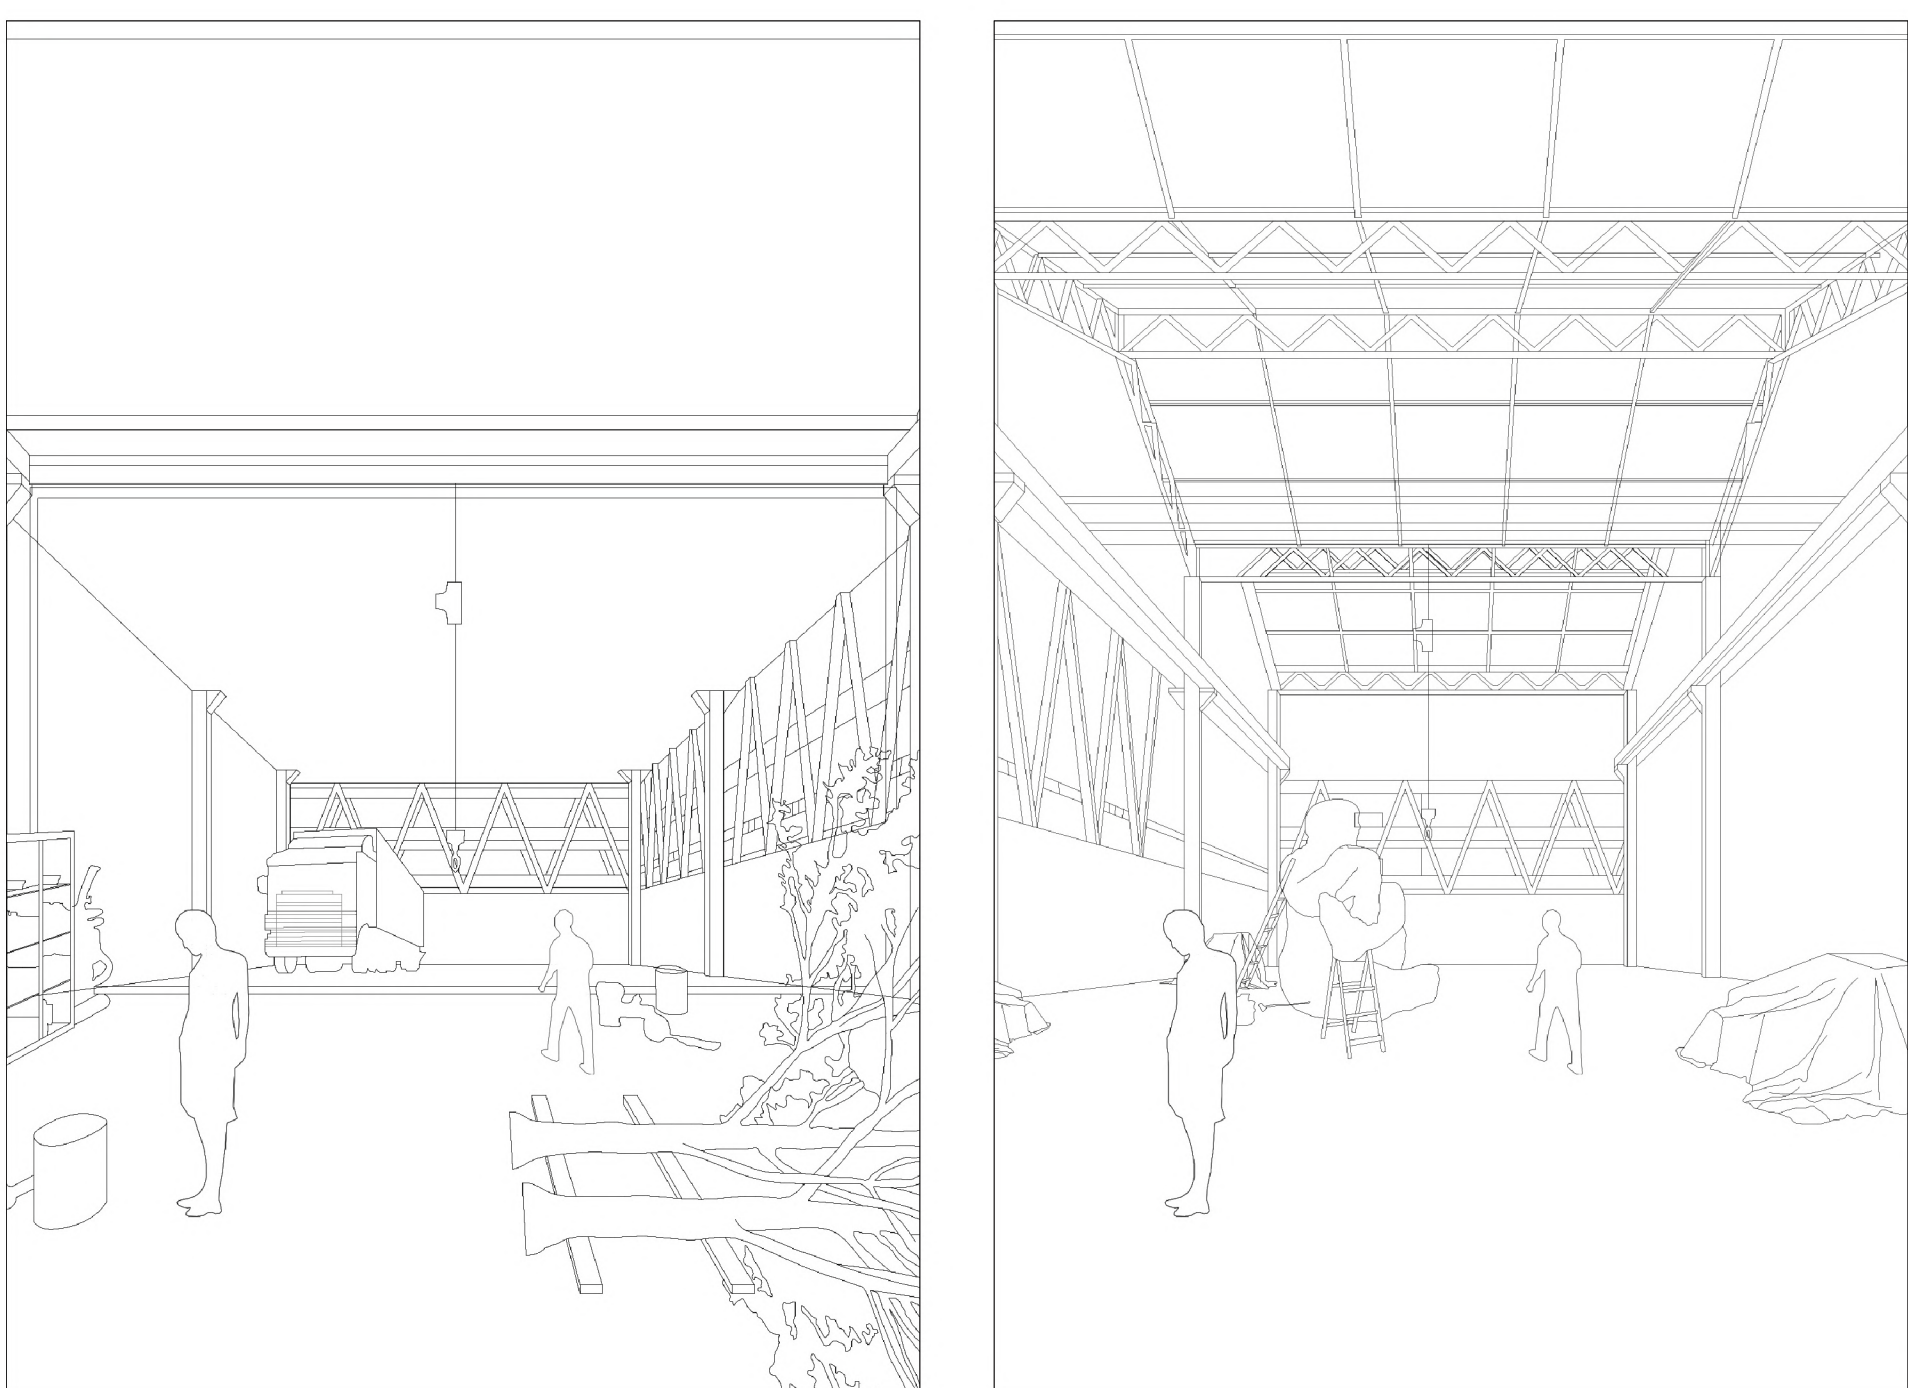
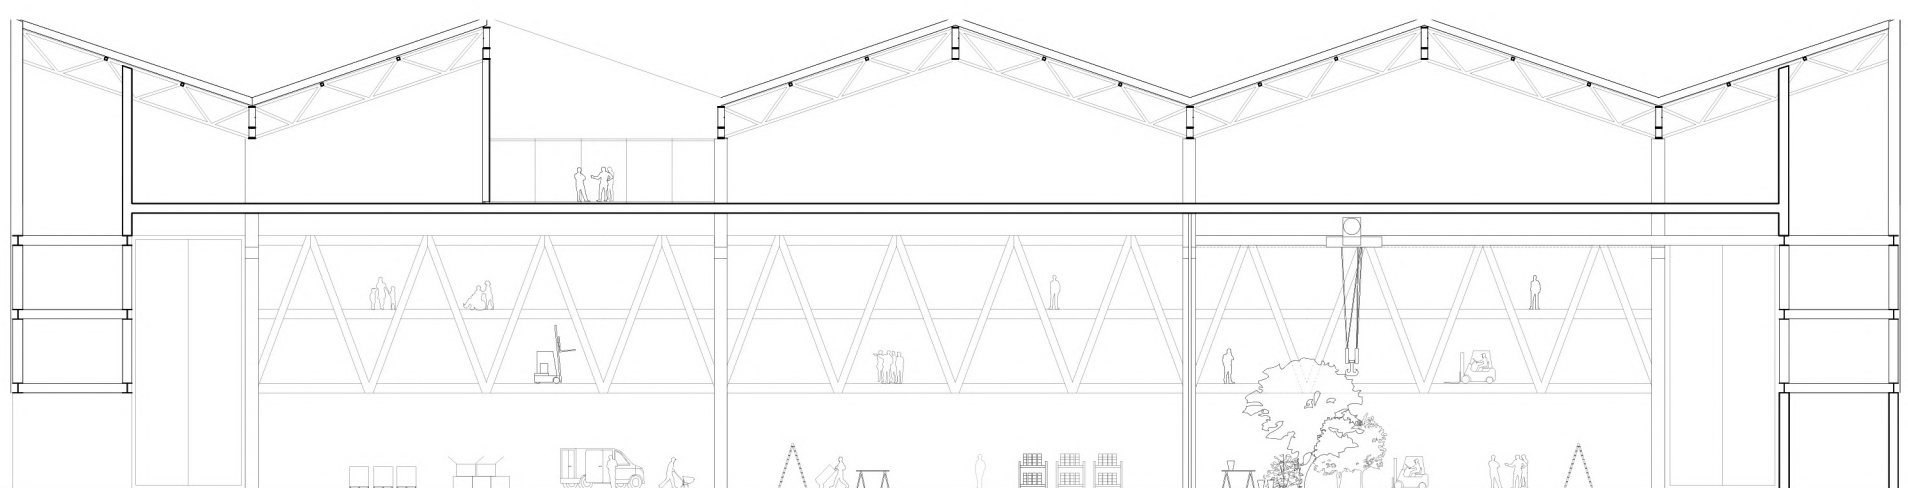


PROGRAMMA:	COMPONENTI:	COLLOCAZIONE
01 fondali scenici 18x25m		
02 preparazione colore 30x30mq		
03 deposito 300mq		
04 uffici capi reparto 15mq		
05 luce carroponete 25m		
06 montacarichi		
07 bagni		

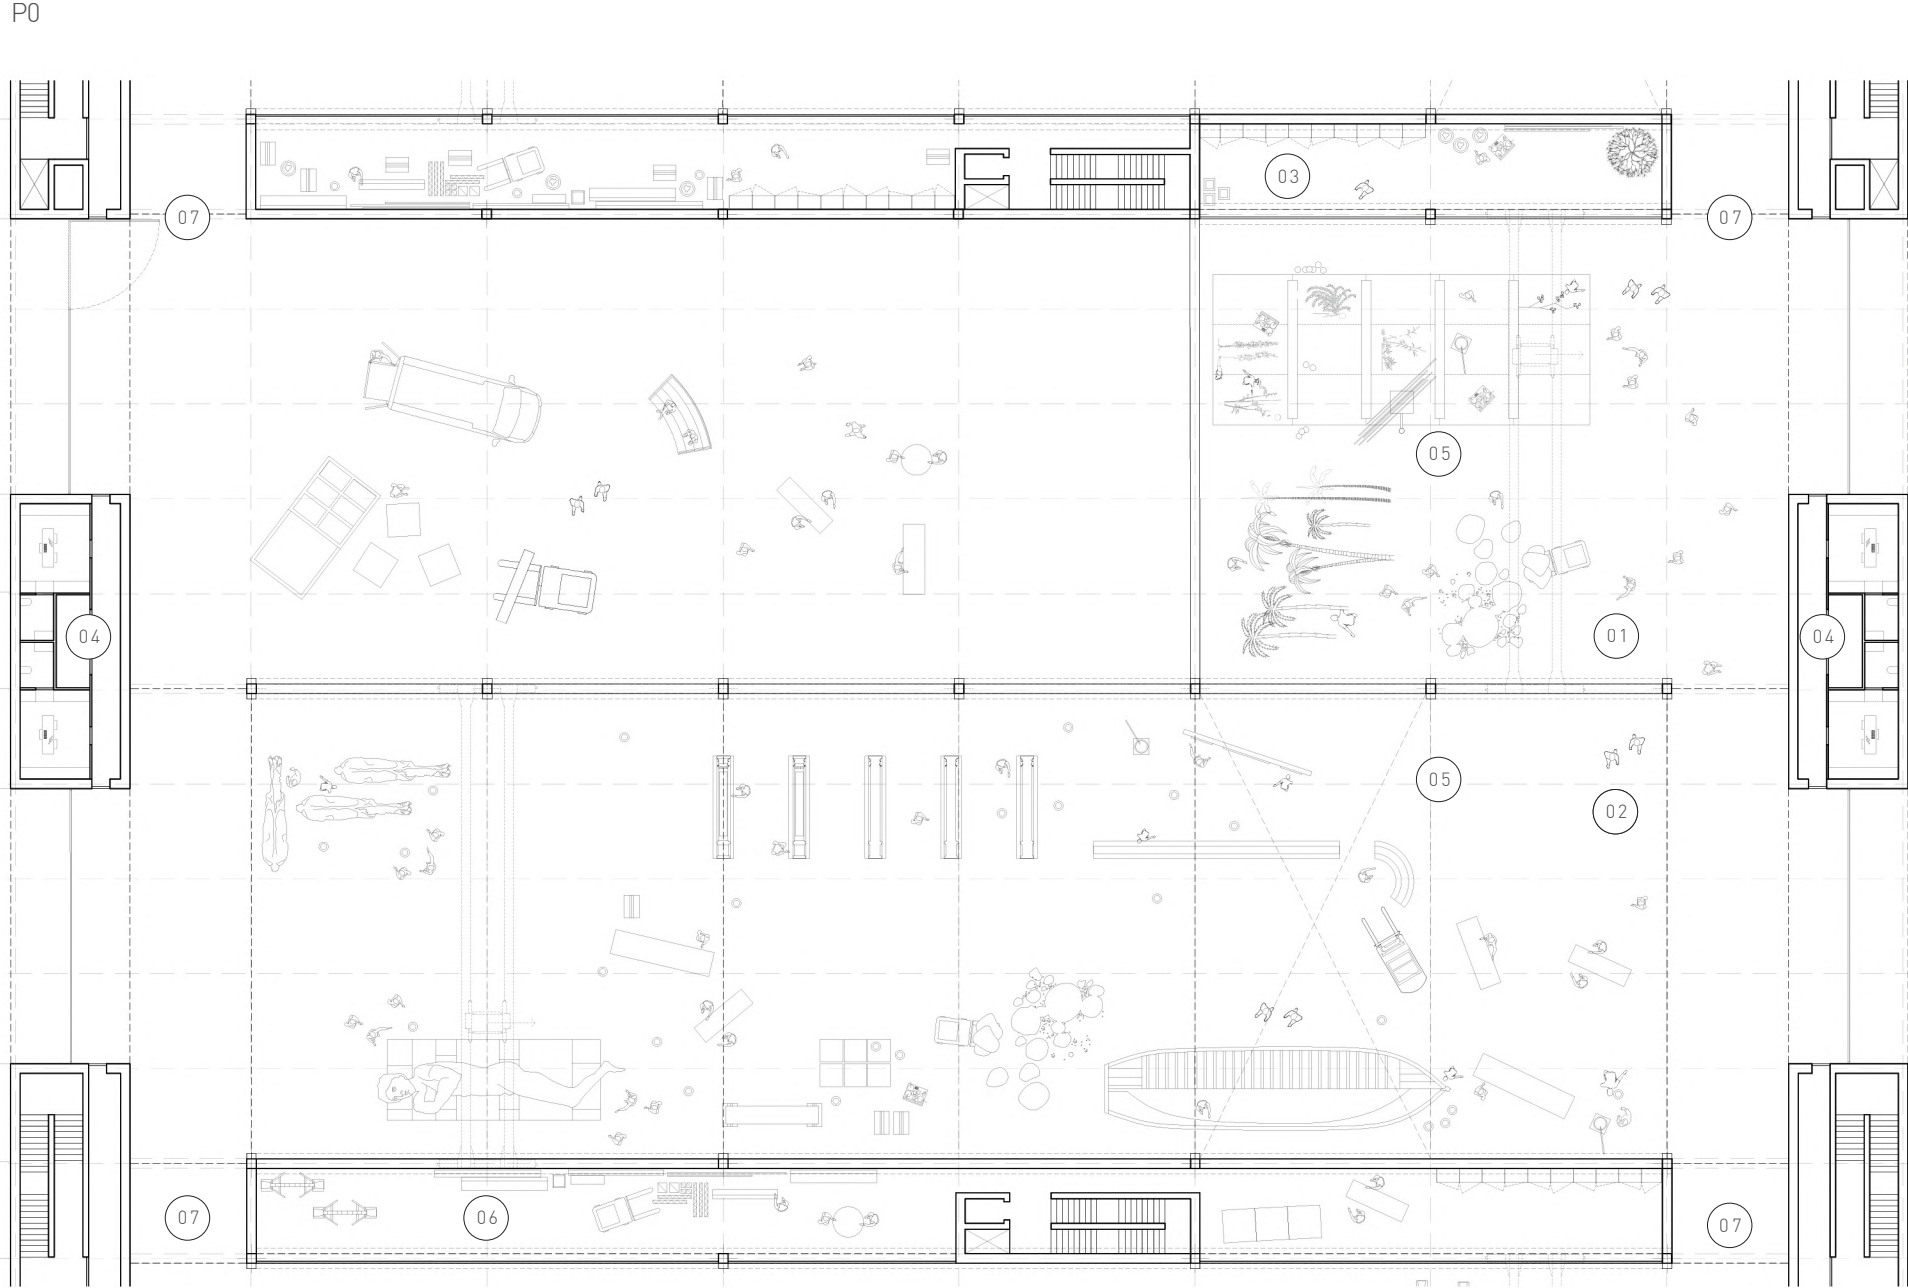




LABORATORIO DI SCENOGRAFIA 01

LAB. SCENOPLATICA E SCULTURA 02

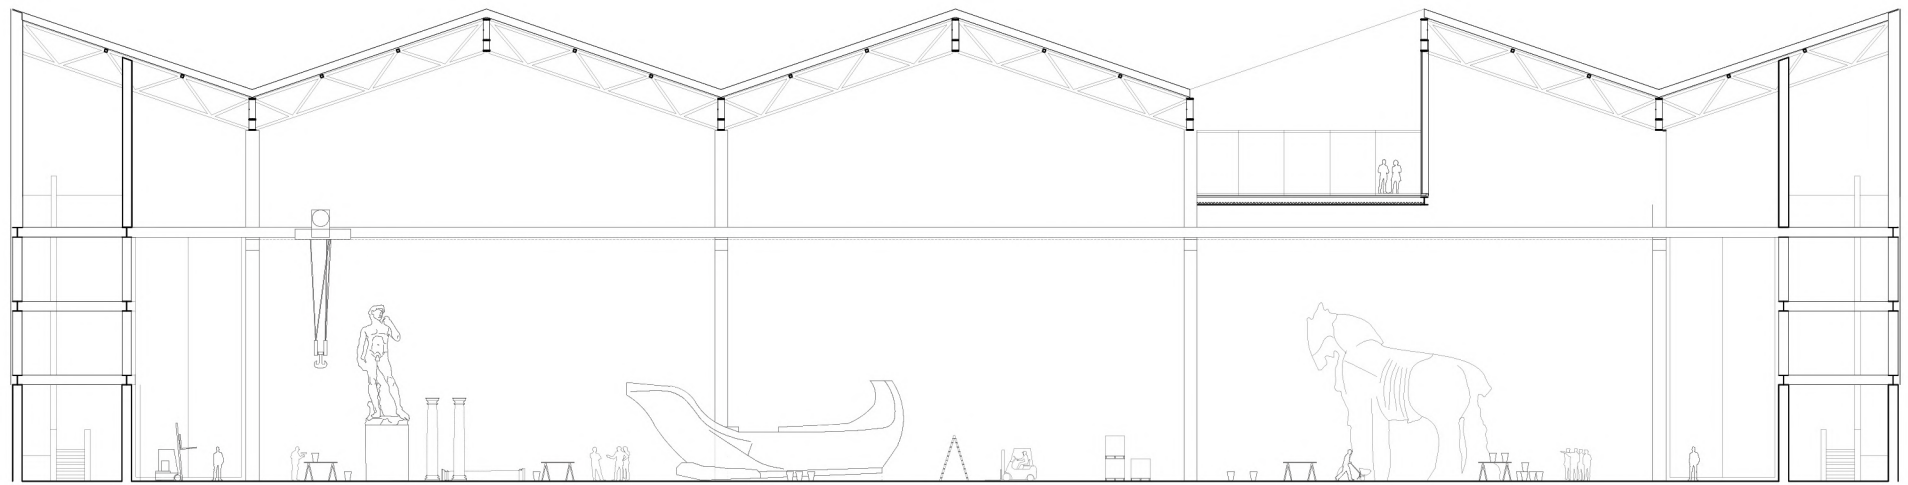



PROGRAMMA:	COMPONENTI:	COLLOCAZIONE
01 scenoplastica		
02 scultura		
03 deposito scenoplastica 100mq		
04 uffici capi reparto 15mq		
05 luce carroponete 25m		
06 deposito scultura 300mq		
07 corridoio + porta tagliafuoco h=12m		

PROGRAMMA:	COMPONENTI:	COLLOCAZIONE
01 smistamento		
02 magazzino generale 300mq		
03 area materiale sciolto 1000mq		
04 container (4 livelli) 30 piedi		
05 luce carroponete 25m		
06 montacarichi		
07 bagni		

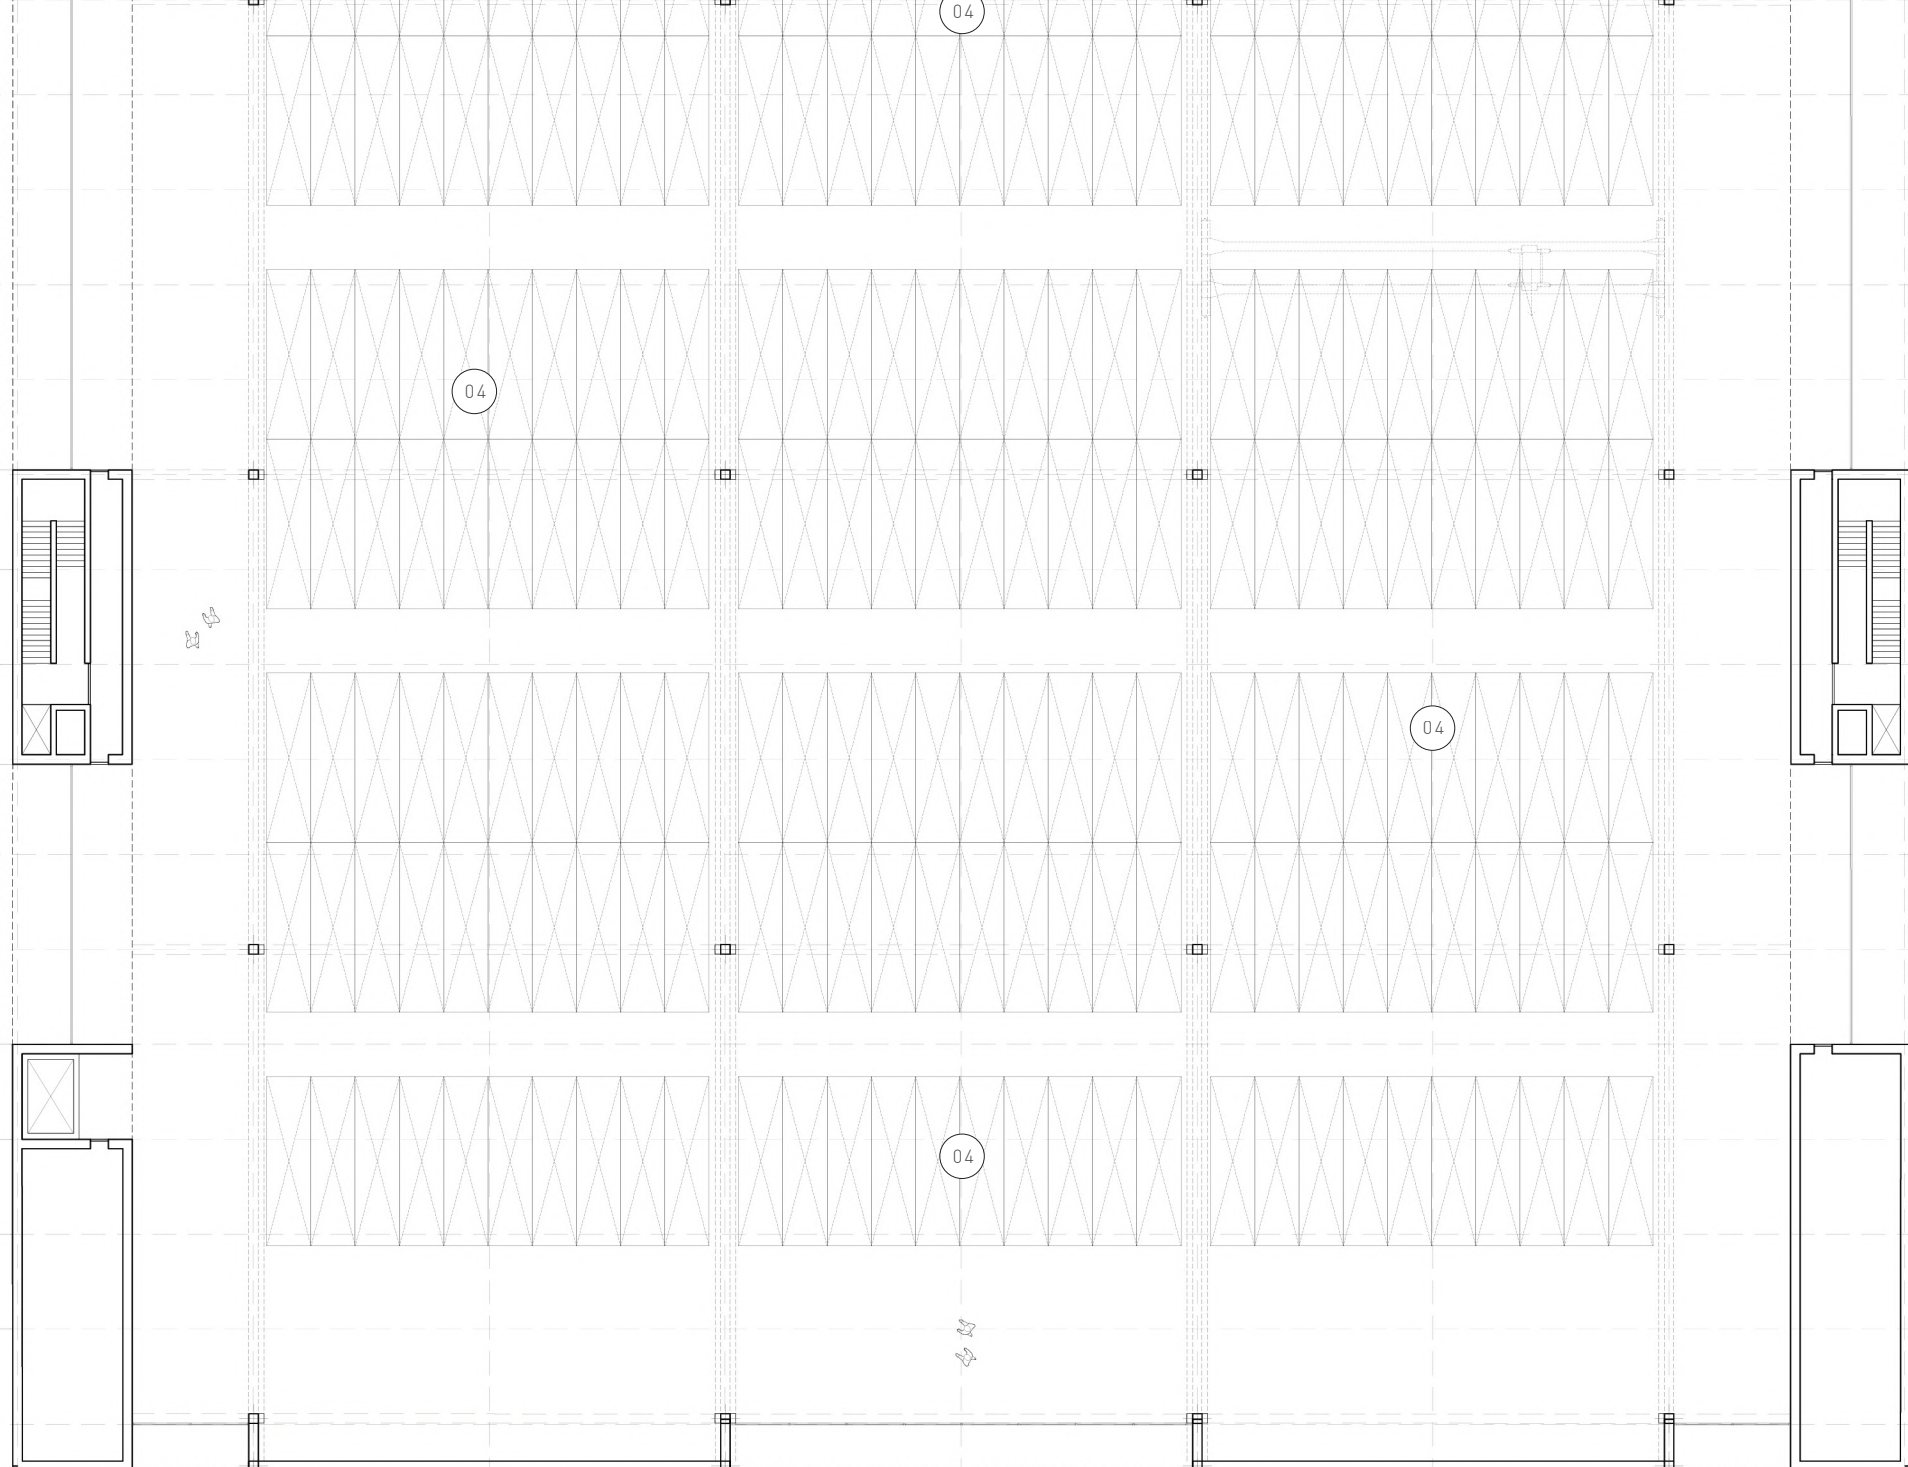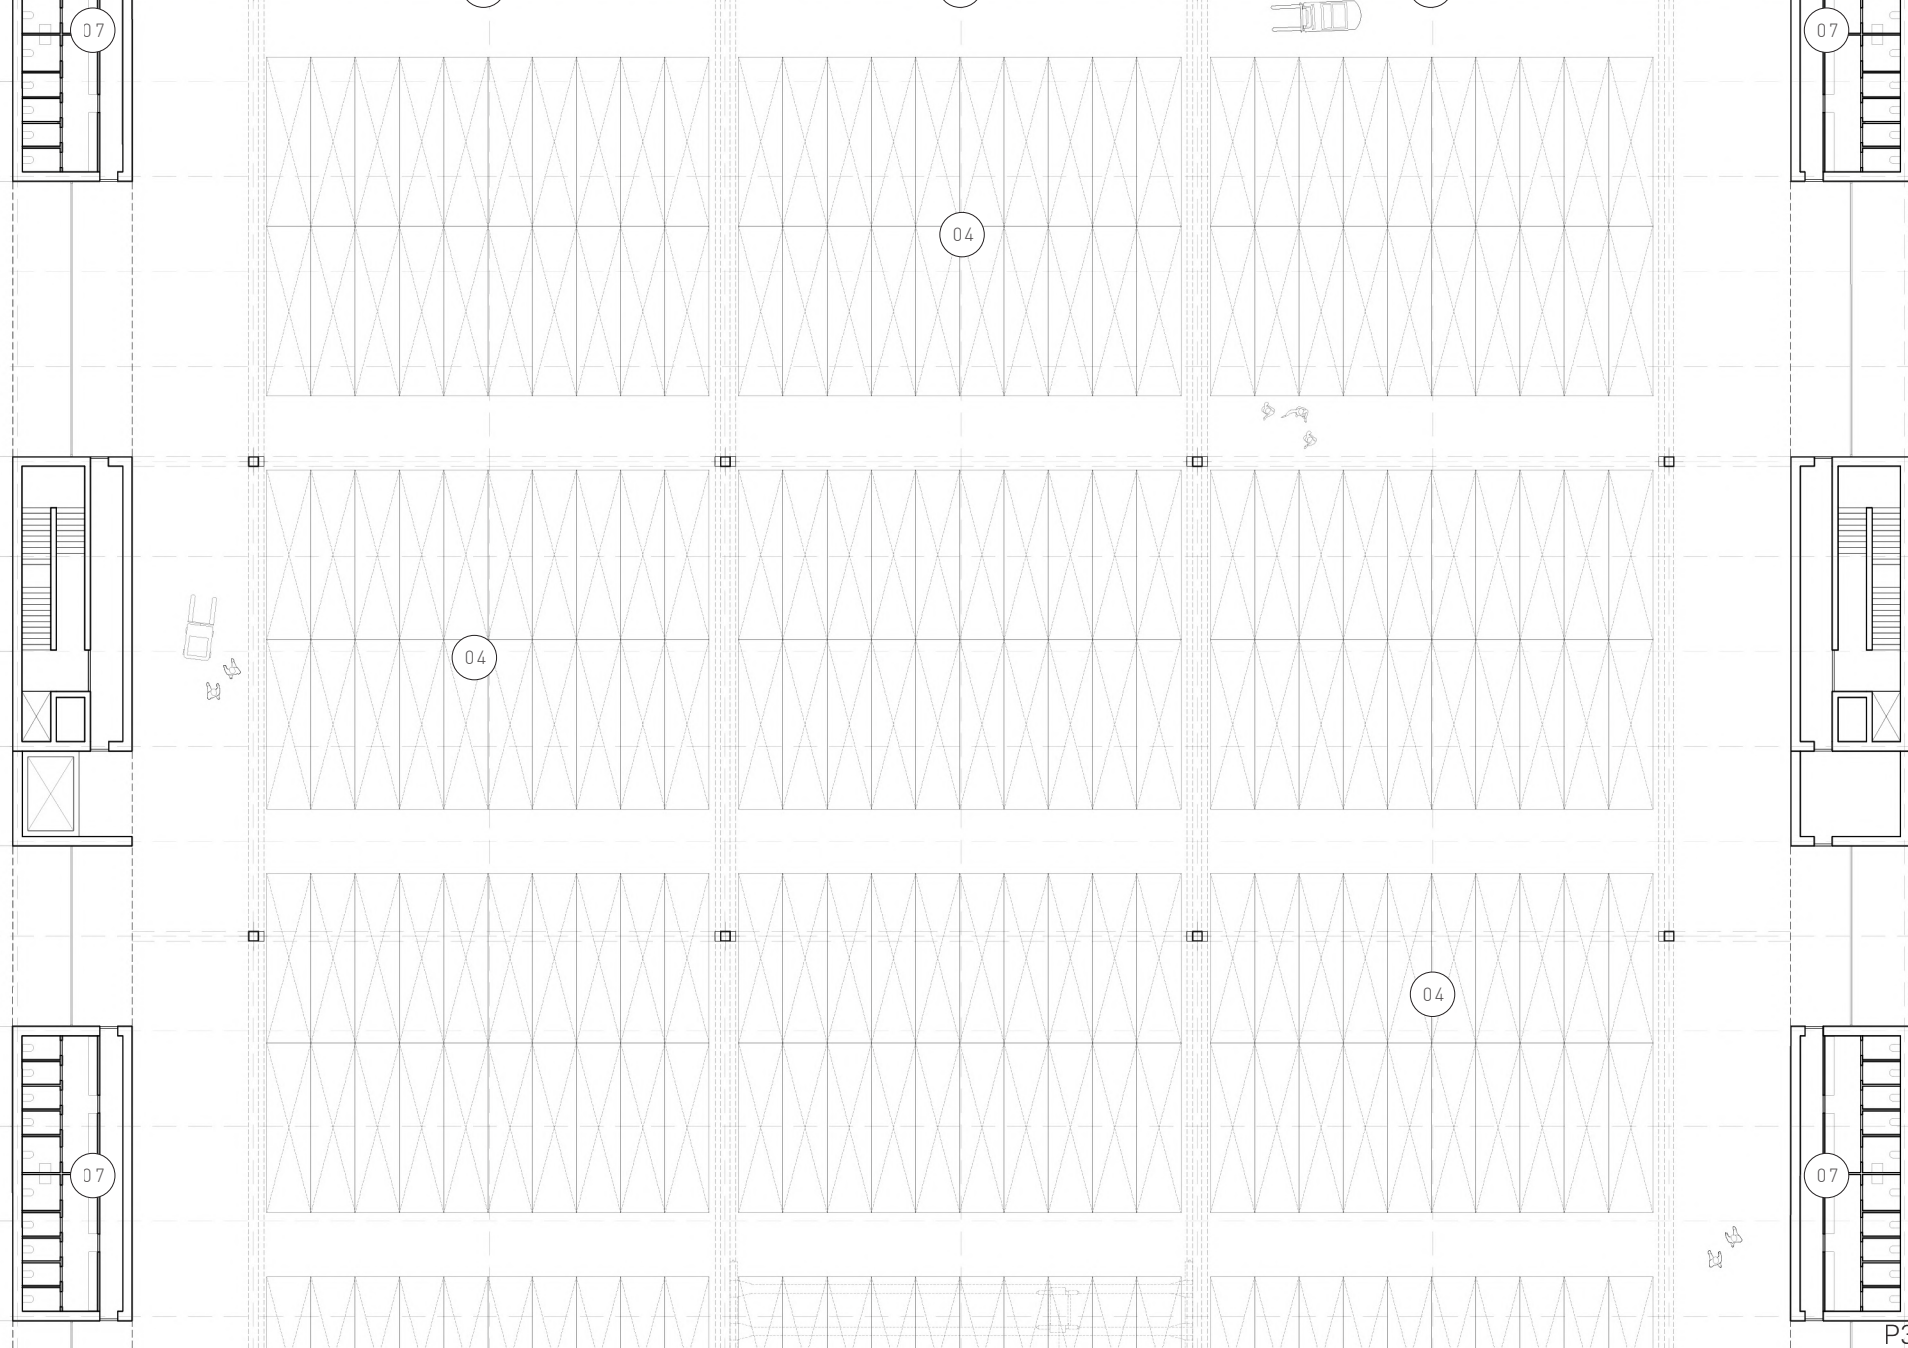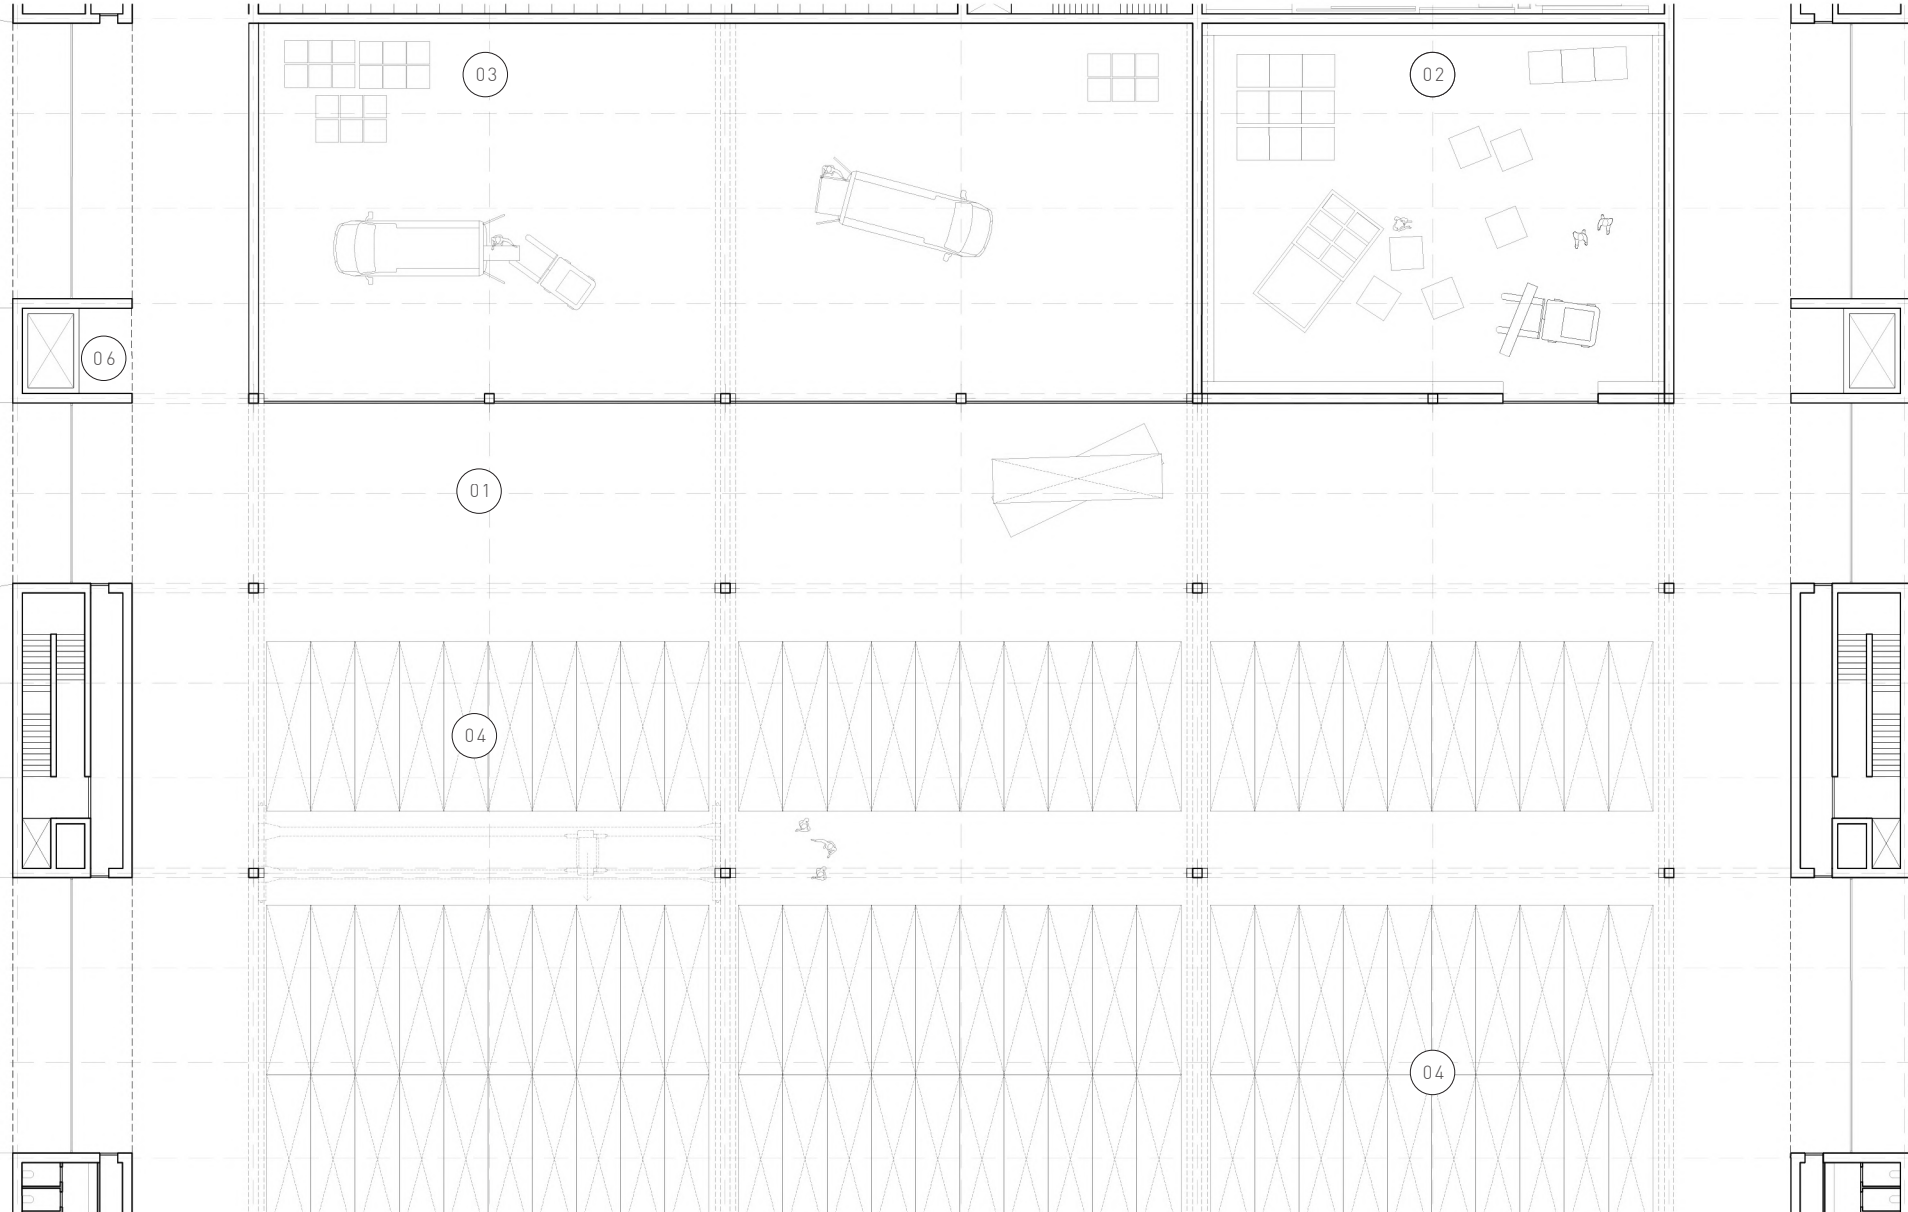



DEPOSITO CONTAINER 04

OFFICINA MECCANICA | FALEGNAMERIA 03

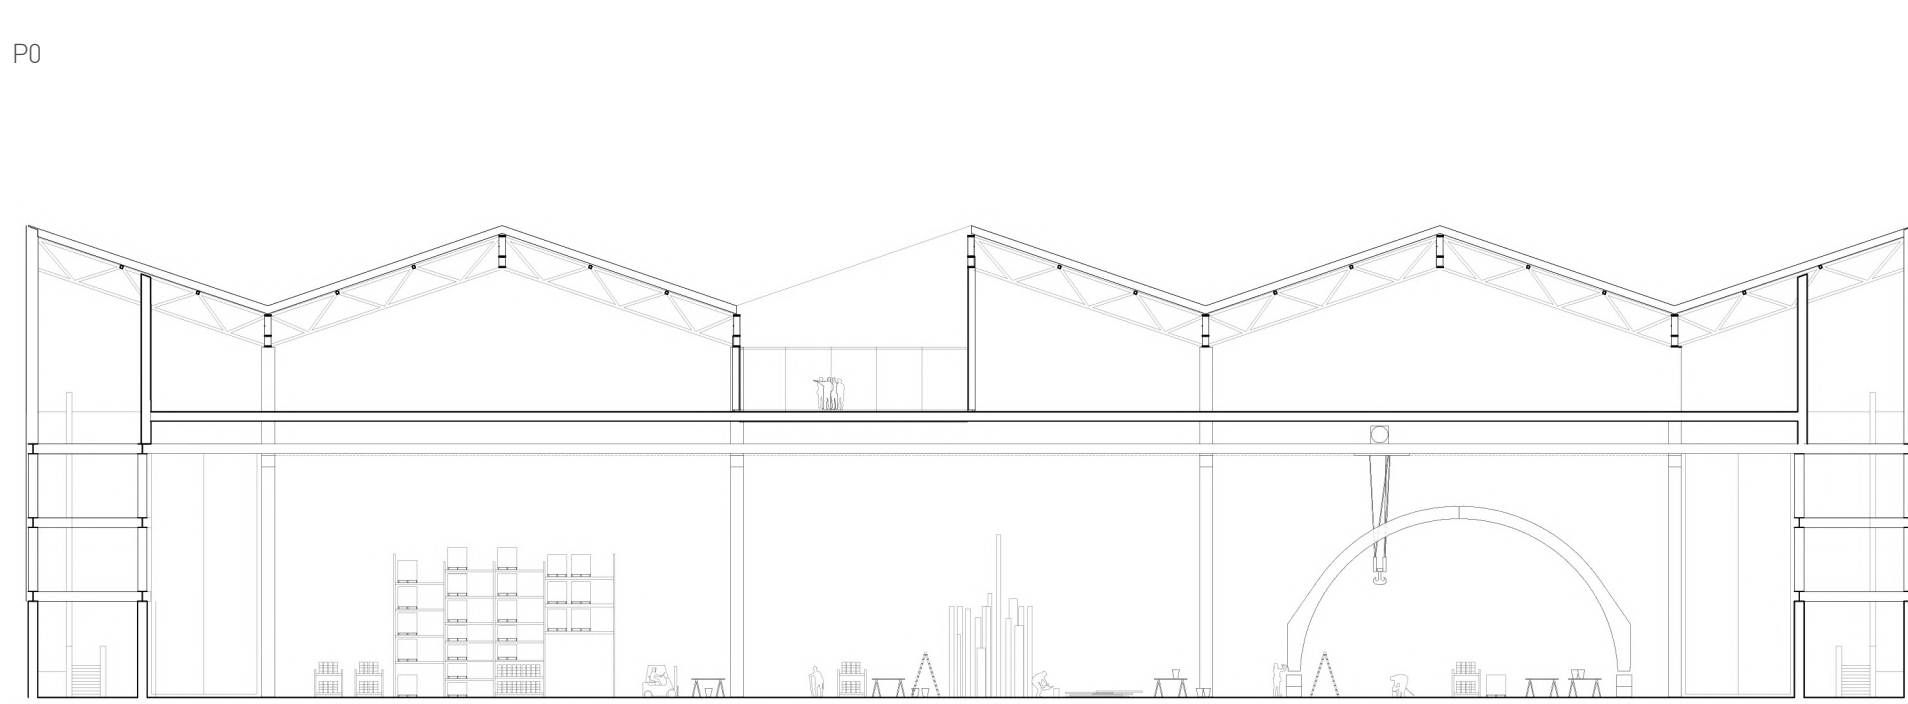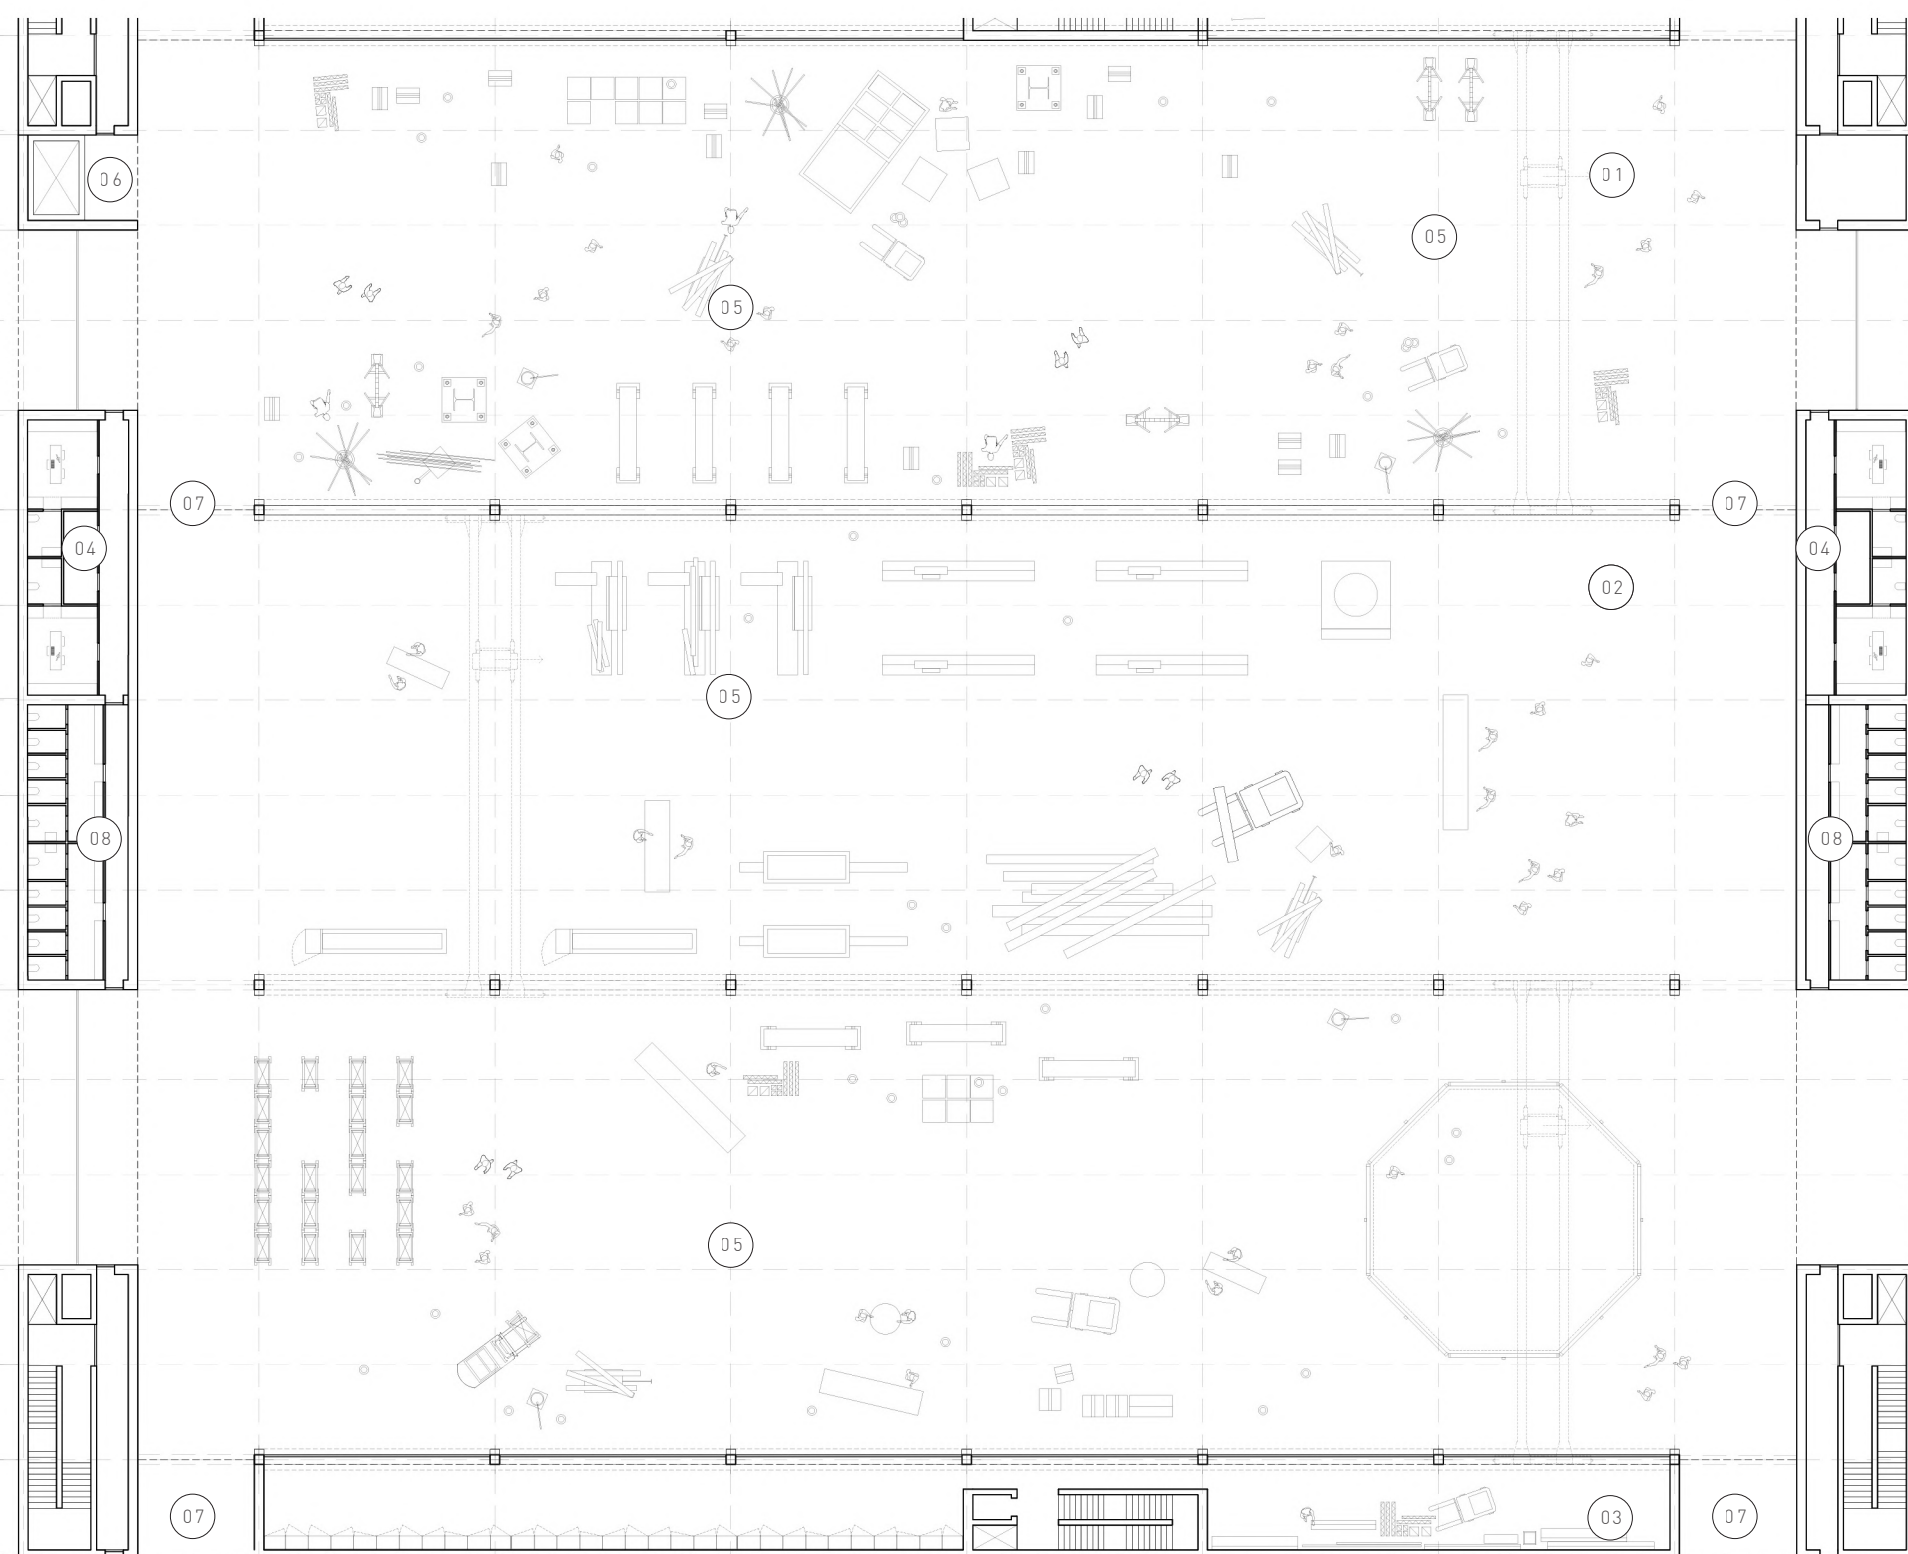

PROGRAMMA:	COMPONENTI:	COLLOCAZIONE
01 officina meccanica		
02 falegnameria		
03 deposito falegnameria		
04 uffici capi reparto 15mq		
05 luce carroponete 25m		
06 montacarichi		
07 corridoio + porta tagliafuoco h=12m		
08 bagni		

PROGRAMMA:	COMPONENTI:	COLLOCAZIONE
01 Vani scala		
02 Montacarichi		
03 Scale interne		
04 Ingresso PT		
05 Ingresso in quota		
06 Percorso Carrabile in quota		
07 Percorso Pedonale in quota		
08 Percorsi PT		

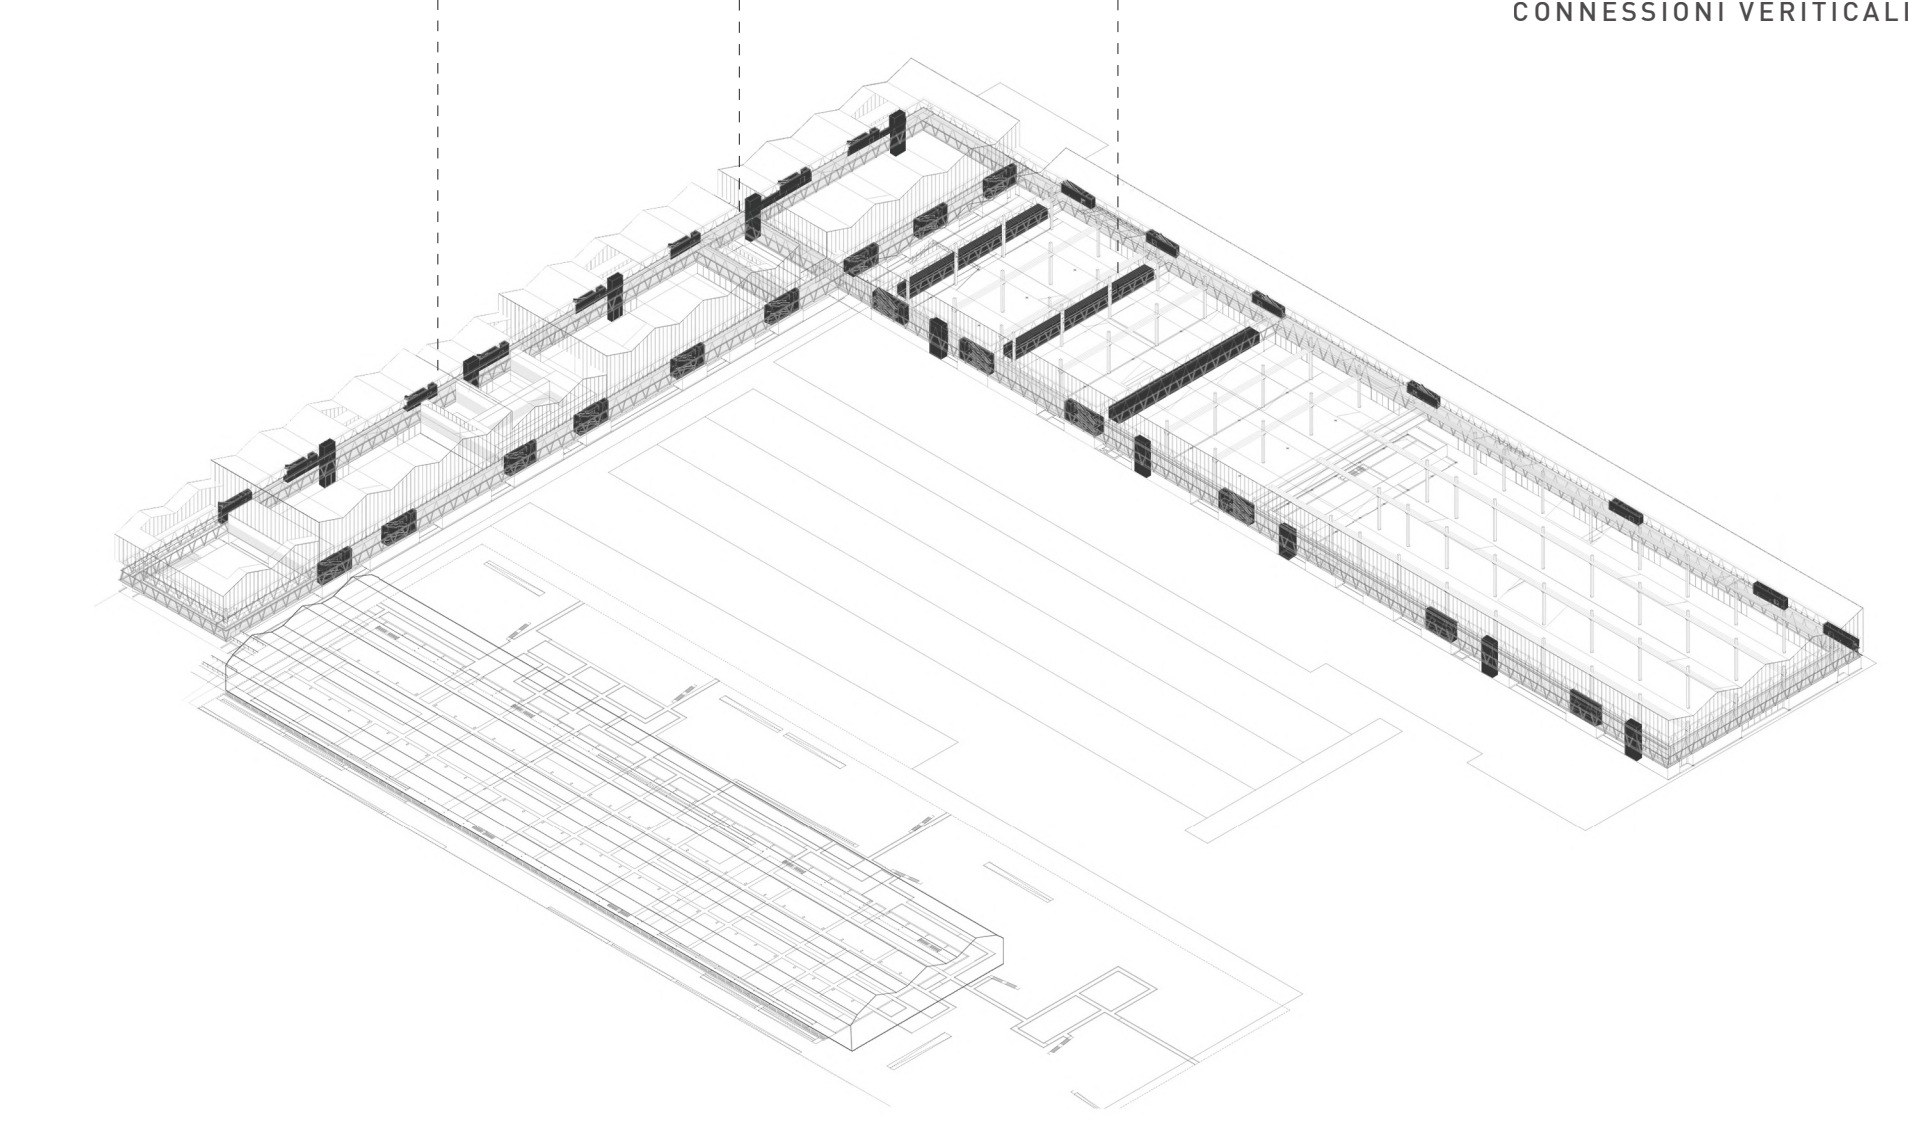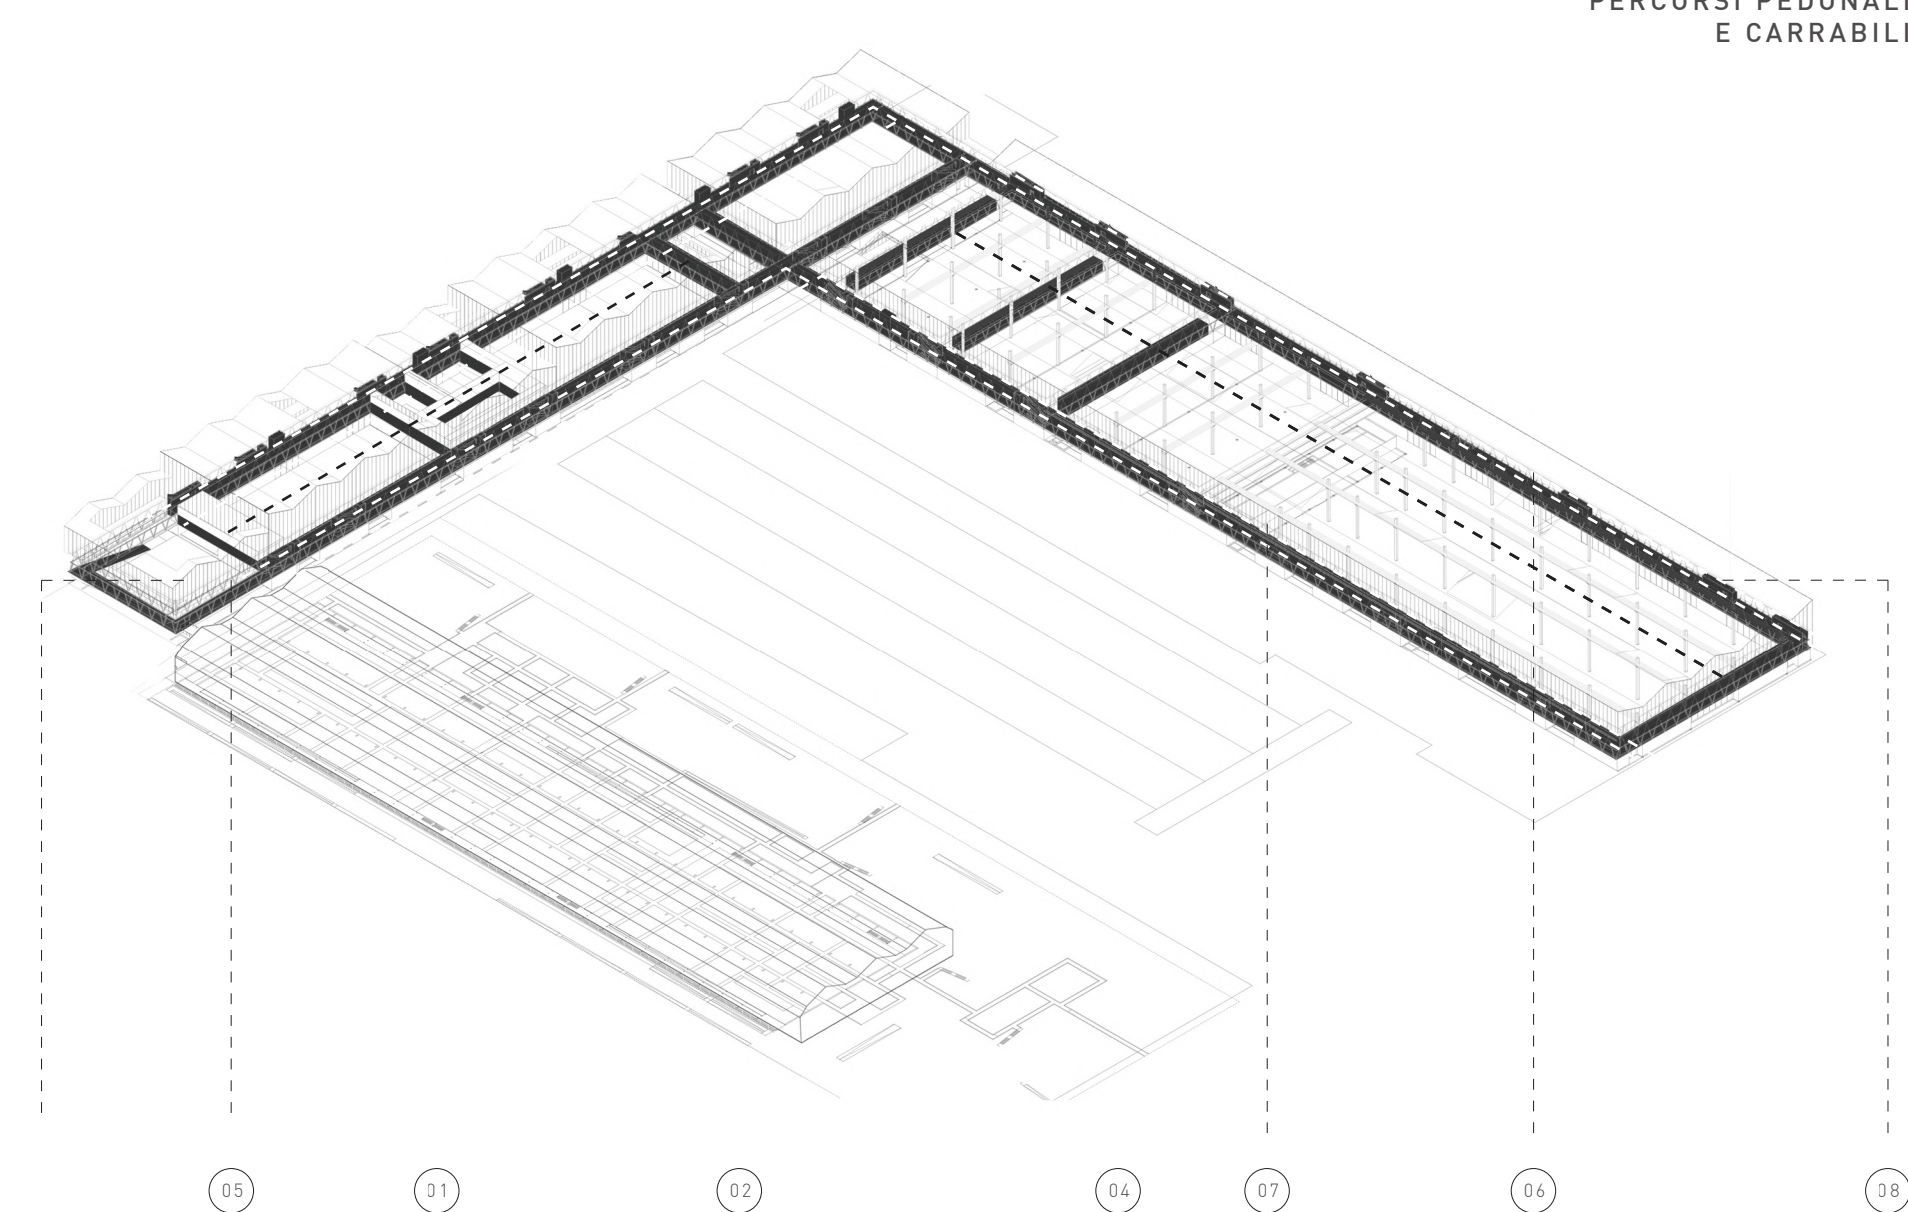

PERCORSO VISITATORI



SCENARIO 1



SCENARIO 1-2 : DETTAGLIO FACCIA TA - PERCORSI SOSPESI

PERCORSO VISITATORI

SCENARIO 1

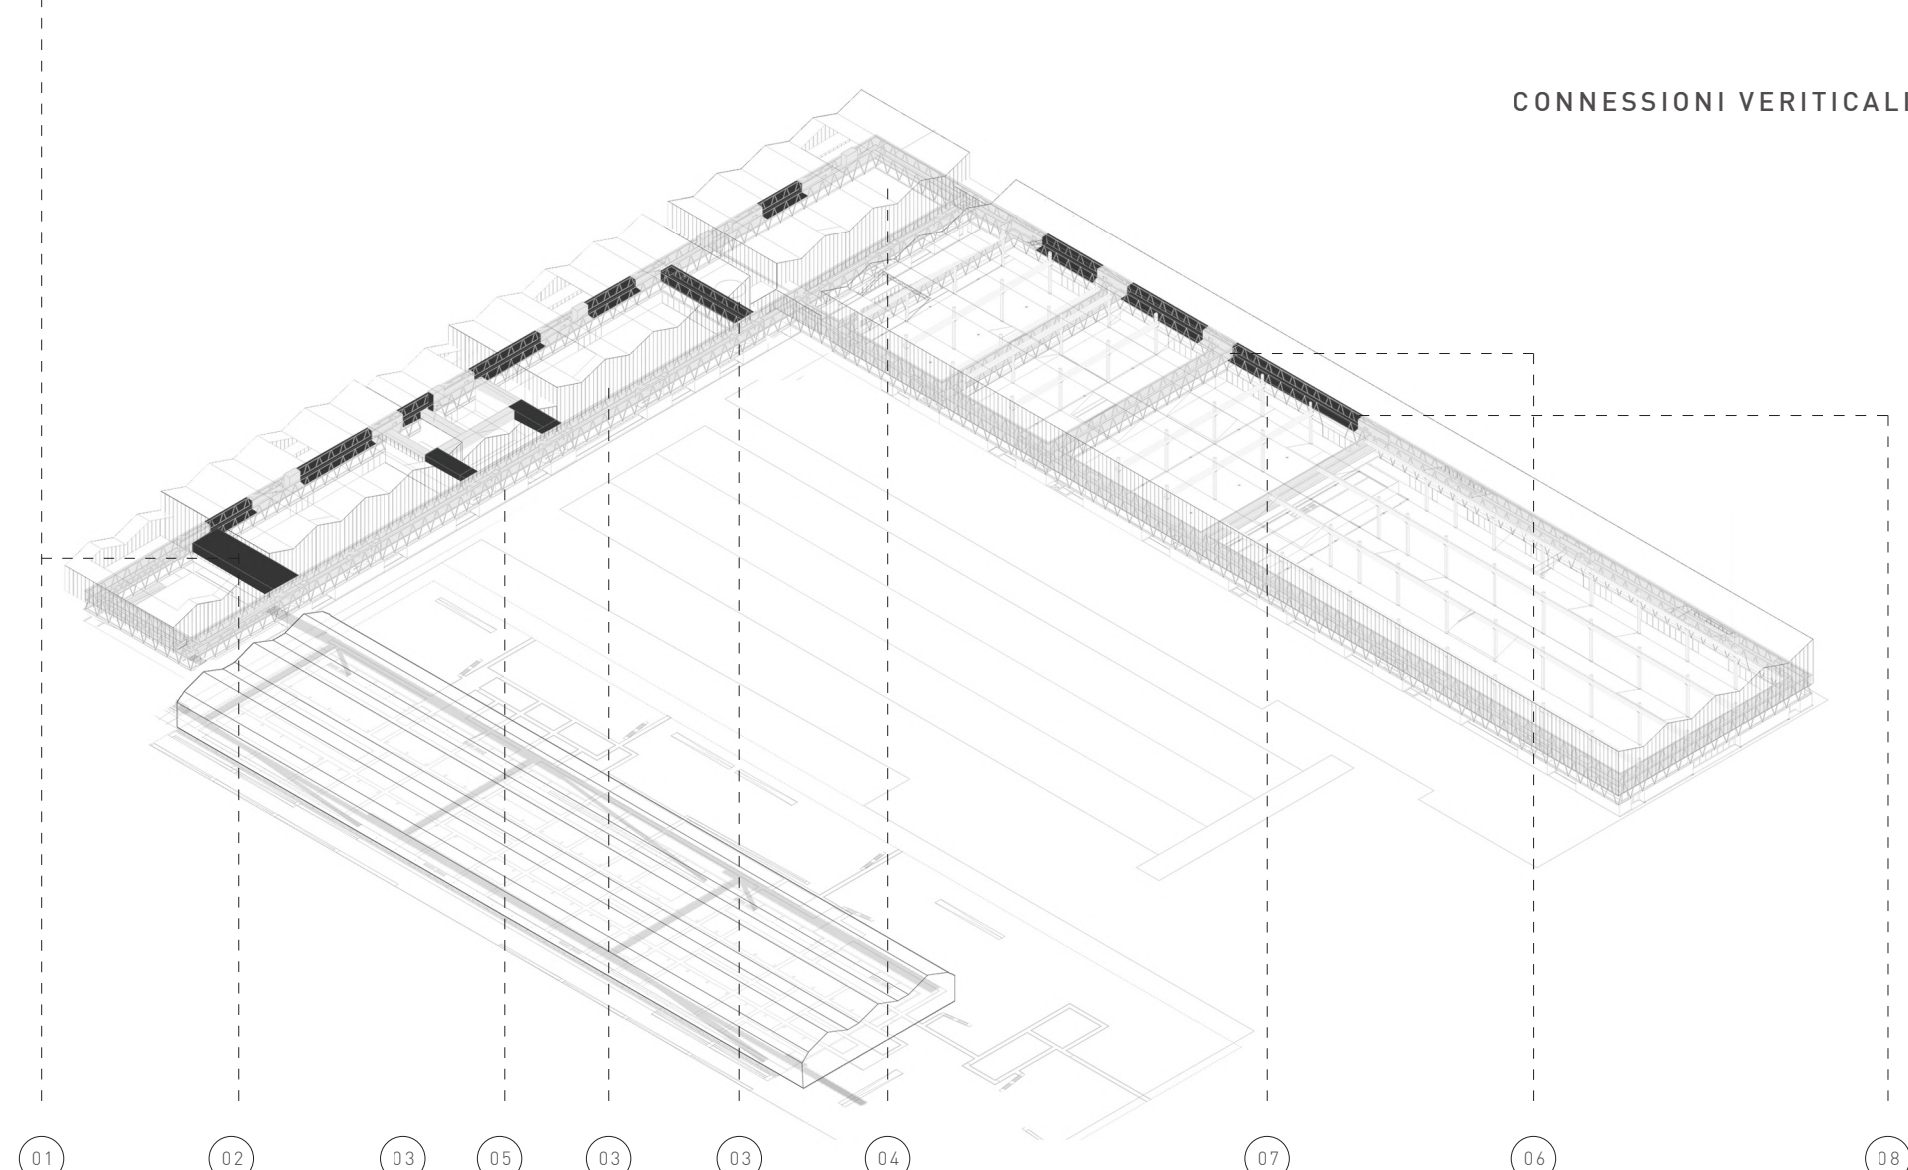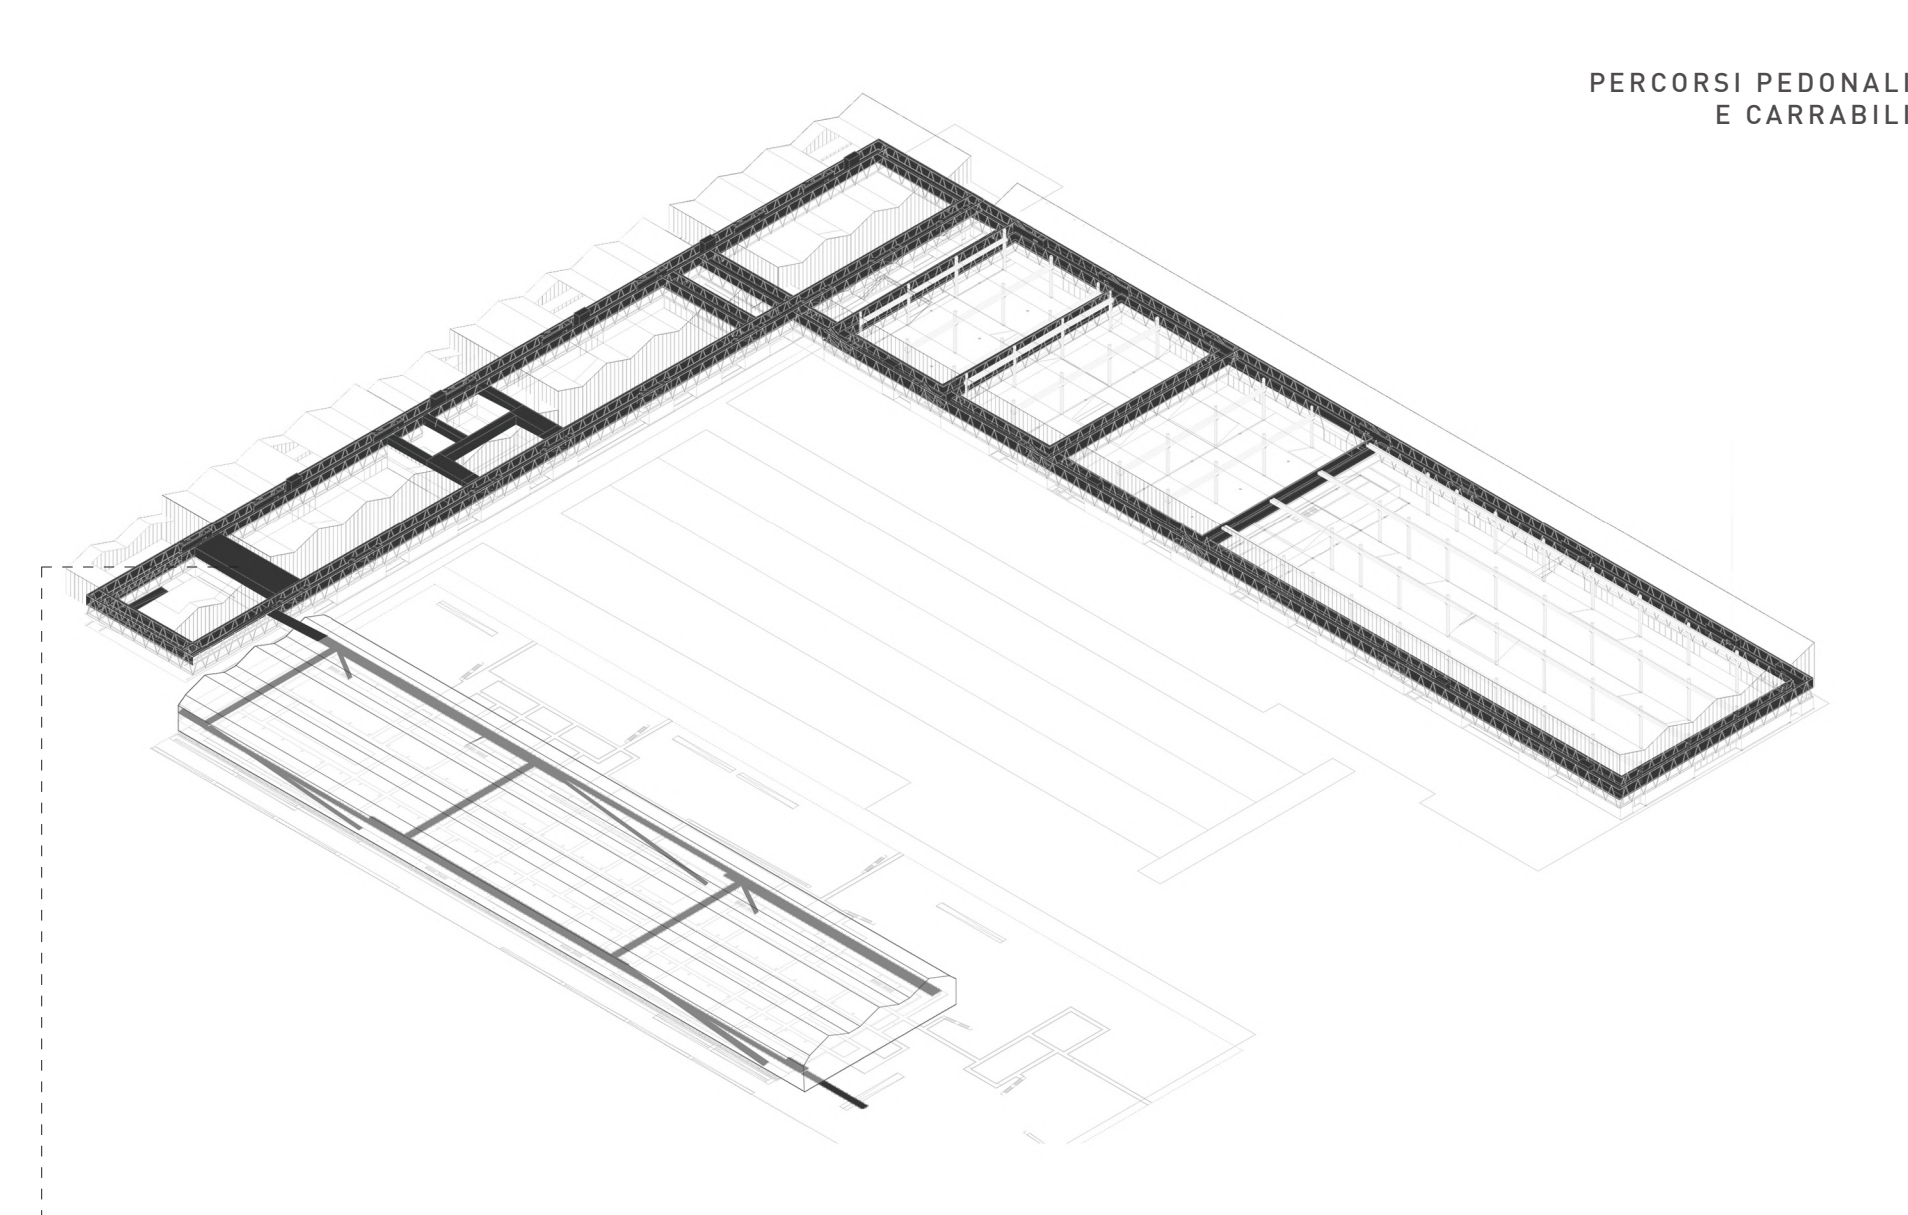

PROGRAMMA:

COMPONENTI:

COLLOCAZIONE

01 Accoglienza			
02 Laboratori didattica			
03 Affaccio sale prove			
04 Esposizione			
05 Relax			
06 Attività Scenografal			
07 Attività Scultural			
08 Attività Falegnamerial			