

Principi della gestione funzionale



**1. SPAZIO MUSEO DELLA SCALA**

Visita laboratori Scala	Spazio per la visita dei laboratori della scala	Galleria immersiva	Proventi da ticket
-------------------------	---	--------------------	--------------------

**2. SPAZI MULTIFUNZIONALI**

Mostre temporanee	Spazio flessibile e adattabile a mostre temporanee gestite dal custode artistico	Galleria immersiva	Proventi da ticket
Eventi privati	Spazi in affitto per eventi di varia natura (filate, eventi fuori salone, come aziendali ecc)	Spazio Polifunzionale	Affitto spazi
Nodi Art Specific	Area per installazioni artistiche di varia in relazione al carattere delle mostre temporanee	Parco	Valore aggiunto generato
Grandi eventi	Area per l'organizzazione di grandi eventi e festival di varia natura	Spazio Polifunzionale	Affitto spazi
Eventi teatrali	Eventi e iniziative periodiche in ambito teatrale	Platea Labana	Proventi da ticket
Cinema all'aperto	Rassegna cinematografica estiva	Teatro nel parco	Proventi da ticket
Concerti	Eventi musicali a diversa scala	Teatro nel parco	Proventi da ticket

**3. FORMAZIONE CULTURALE E ARTISTICA**

Workshop - Eventi - Lab	Spazio per eventi formativi e applicativi rivolti diversi target di utenza	Spazio Polifunzionale	Proventi da ticket
Spazi alta formazione	Spazi per corsi, workshop semestrali delle scuole di formazione connessi alla filiera teatrale (scenografia, arti visive, filica, danza)	Cultural Hub	Affitto spazi
Accademie dei bambini	Spazio per workshop ed eventi periodici per famiglie e scuole finalizzati all'avvicinamento al teatro e alle discipline artistiche	Cultural Hub	Affitto spazi

**4. SPERIMENTAZIONE CULTURALE E ARTISTICA**

Coworking d'artista con area espositiva	Spazi, in affitto agevolato, per artisti legati al mondo delle arti e delle arti visive dove lavorare, confrontarsi e presentarsi al pubblico	Cultural Hub	Affitto spazi
Officine d'artista	Spazi assegnati mediante bando, a giovani artisti emergenti per promuovere occasioni di collaborazione/comunicazione nel mondo dell'arte	Parco	Valore aggiunto generato

**5. LUOGO RITROVO, SOCIALITÀ E SVILUPPO NUOVA IDENTITÀ**

Salotto urbano	Area lettura, ritrovo, ricarica tablet/cellulari, spazio per associazioni, etc.	Palazzo di Cristallo - Piazza Urbane	Uso libero
Bar/Bistrot	Area bar e ristorazione con ampio dehors come luogo di incontro e di ritrovo anche per piccoli momenti di esibizione	Cultural Hub	Affitto spazi
Infopoint	Punto informazione per la programmazione degli eventi, delle attività e degli accessi al museo diffuso dei laboratori della Scala	Palazzo di Cristallo	Servizi di supporto
Mercati	Organizzazione periodica di mercati a Km0, fiere o piccoli mercati artigianali	Market Hall	Affitto spazi
Street food	Organizzazione di eventi food track a servizio di eventi e iniziative realizzate	Spazio Polifunzionale	Affitto spazi
Temporary shop	Neopoli temporanee, vendita di prodotti artistici realizzati dagli artisti locali e prodotti connessi al museo diffuso	Piazza Urbane	Affitto spazi

**6. SPORT**


Palestra all'aperto	Area fitness all'aperto	Parco	Uso libero
Sport di squadra	Strutture sportive per lo sport di squadra	Sottoviadotto	Uso libero
Area corsi fitness	Zona dedicata a corsi di fitness e yoga	Palazzo di Cristallo	Affitto spazi
Sport libero	Corsa	Parco	Uso libero

Proventi da ticket | Affitto spazi | Proventi indiretti generati da servizi realizzati


**SOSTENIBILITÀ**  
dell'operazione sul lungo periodo per la copertura dei costi di manutenzione delle aree




Modello Gestione degli spazi

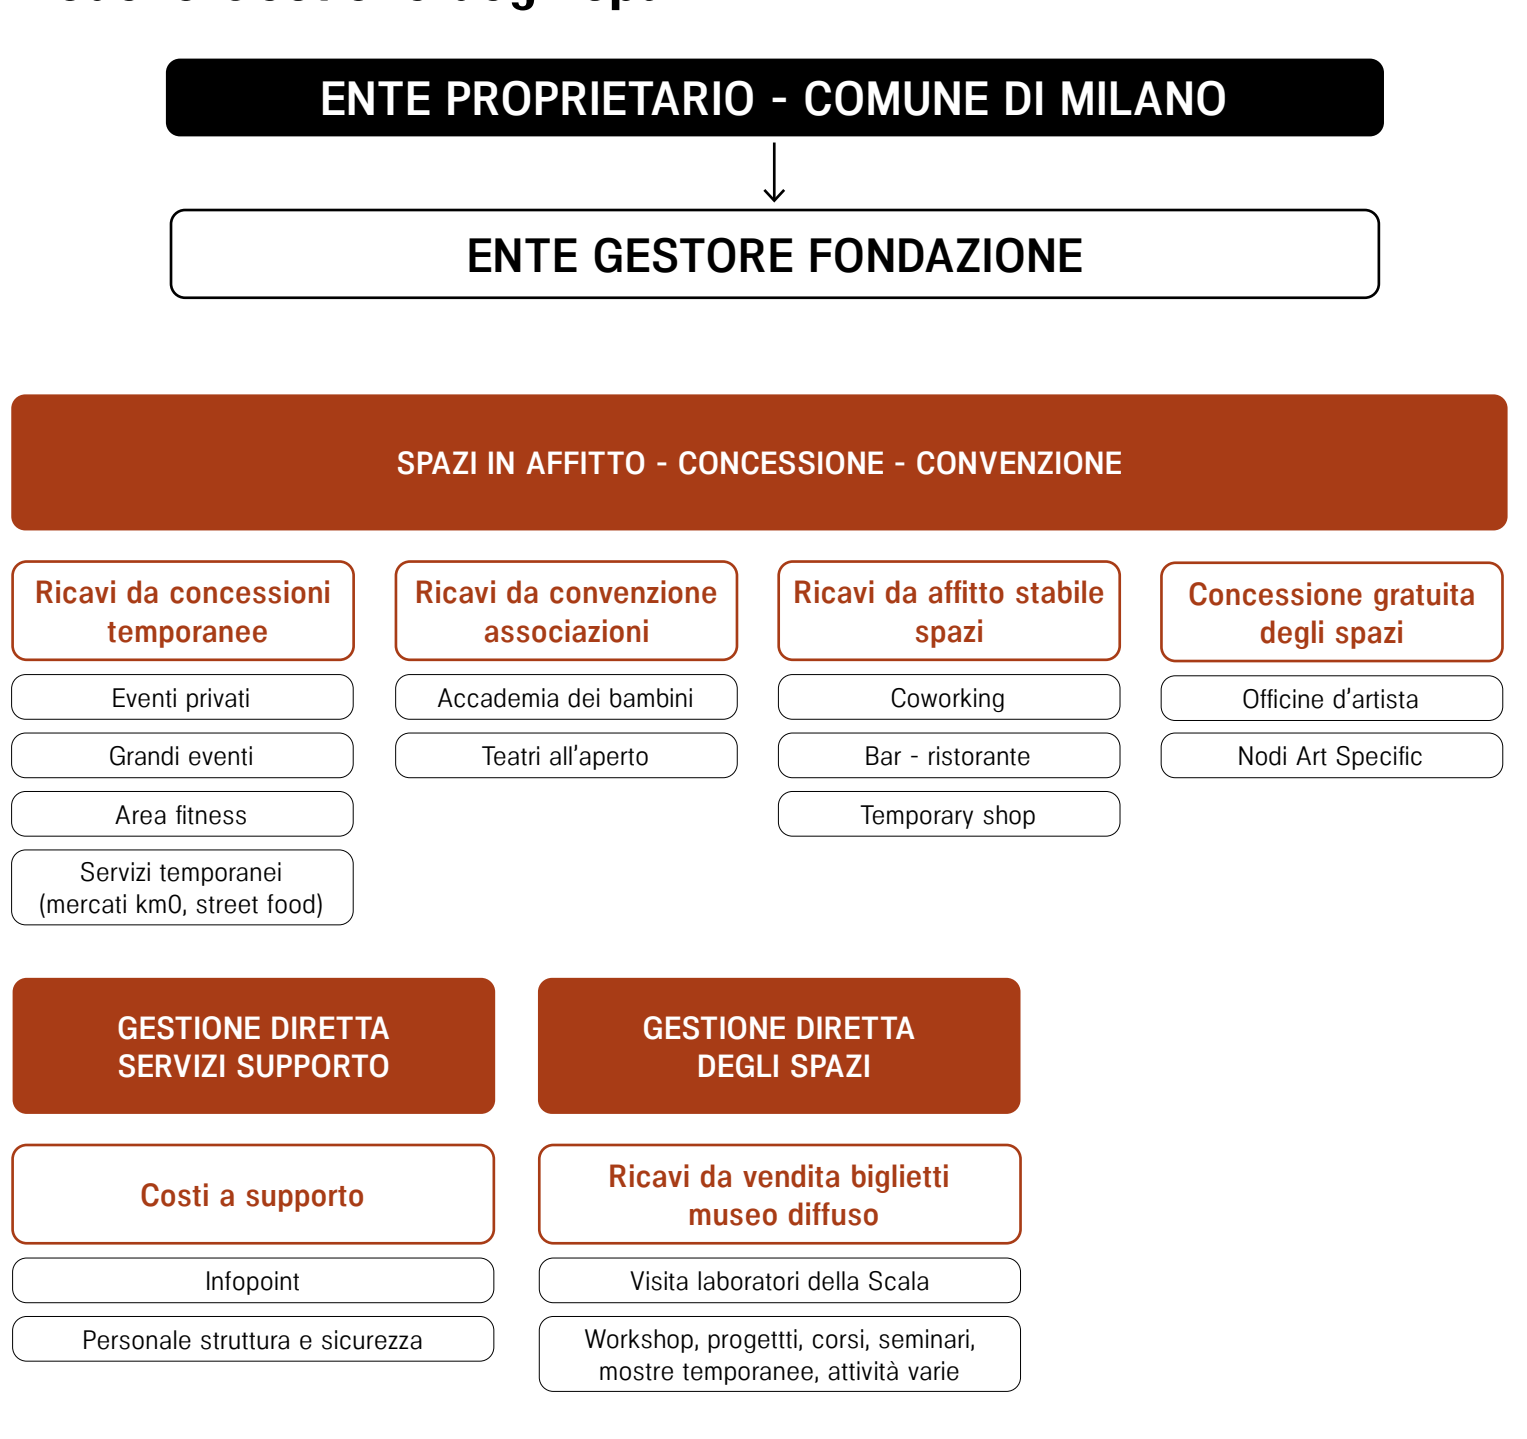


Percorsi

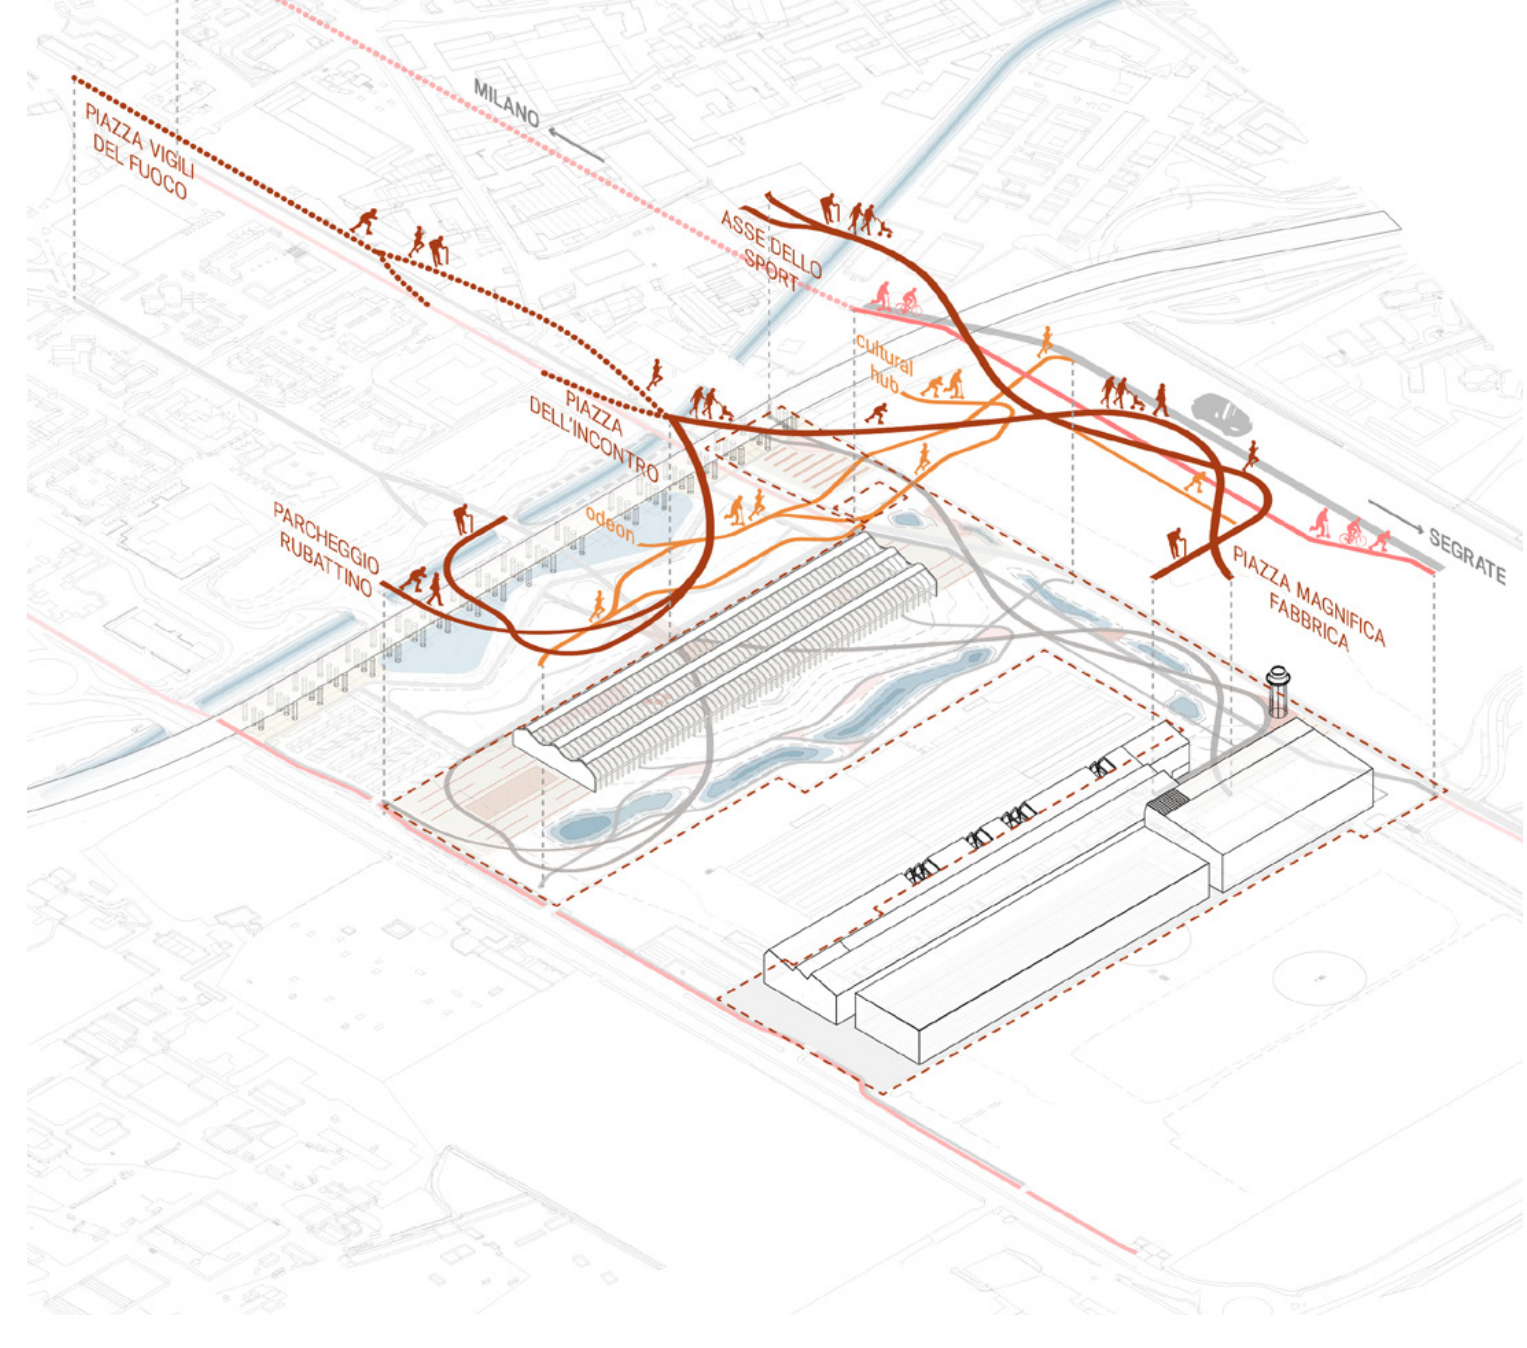



Cultura

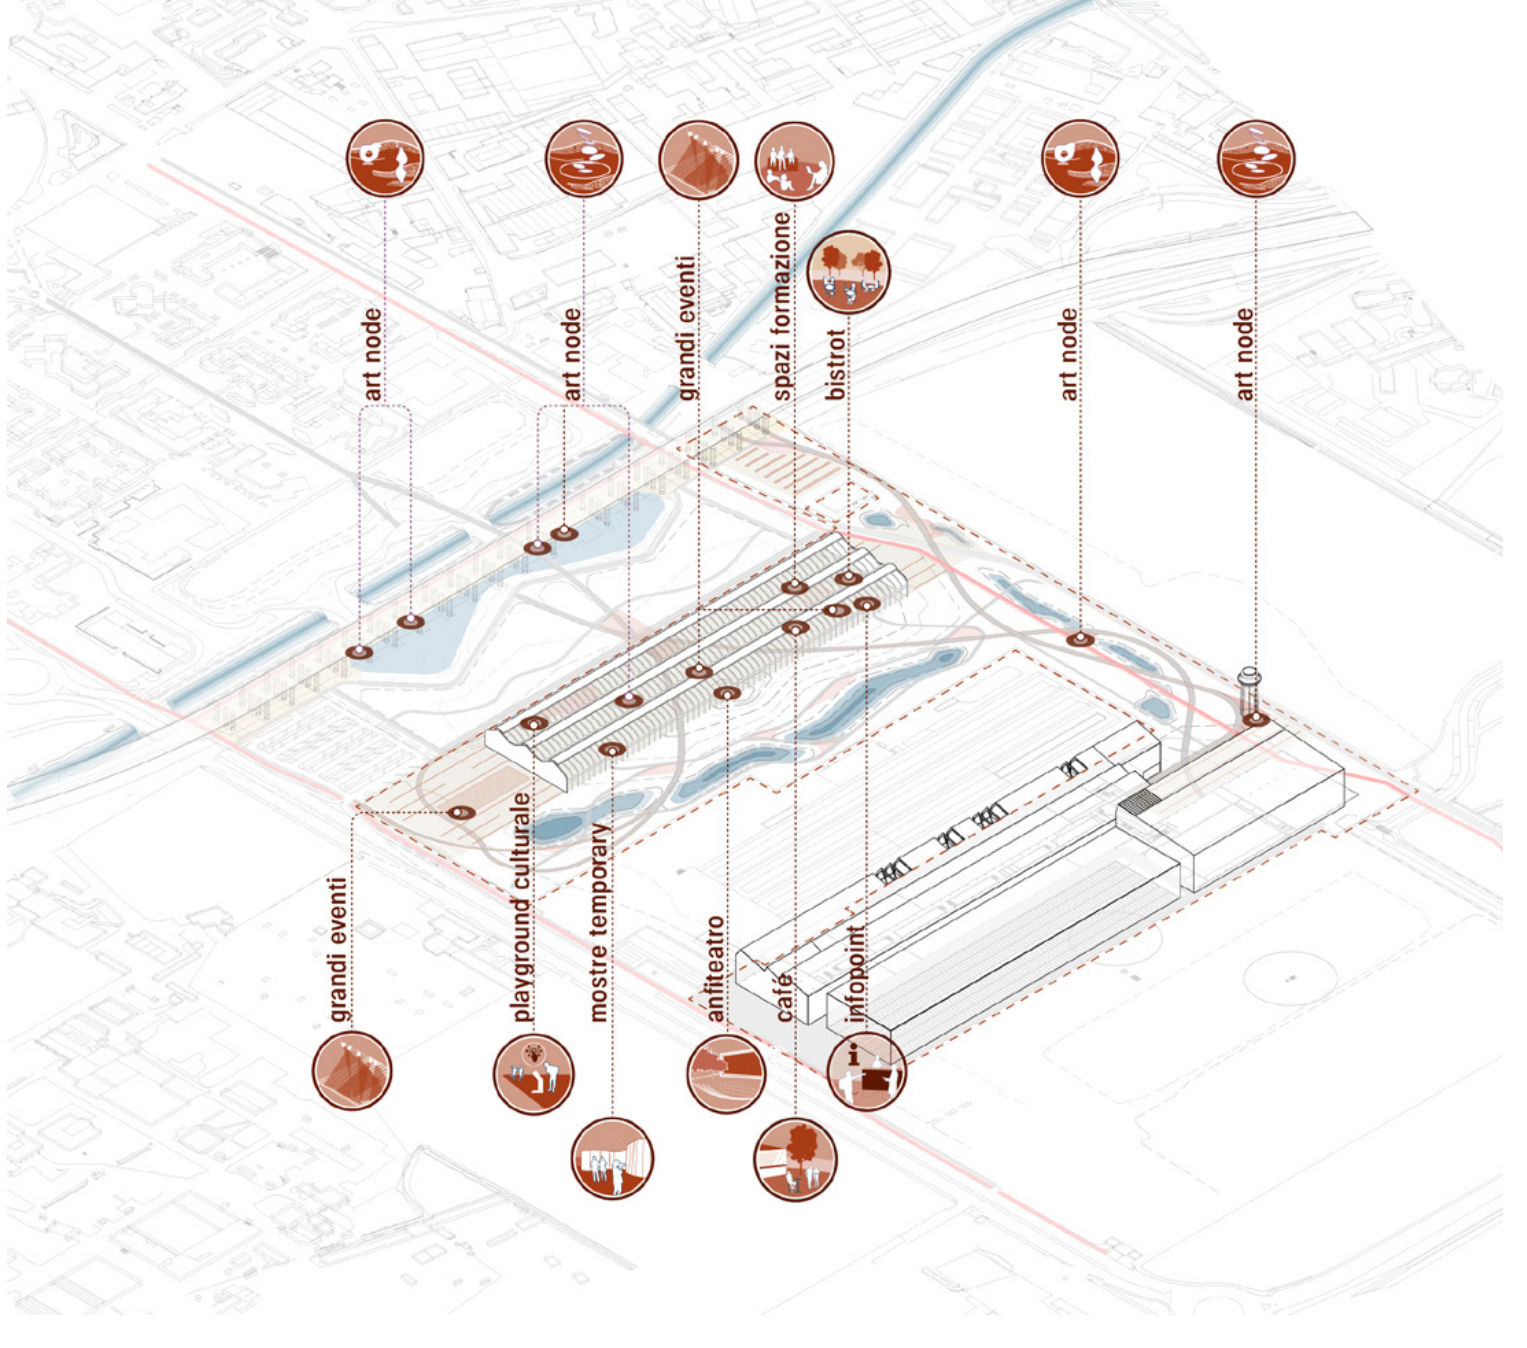

Funzioni

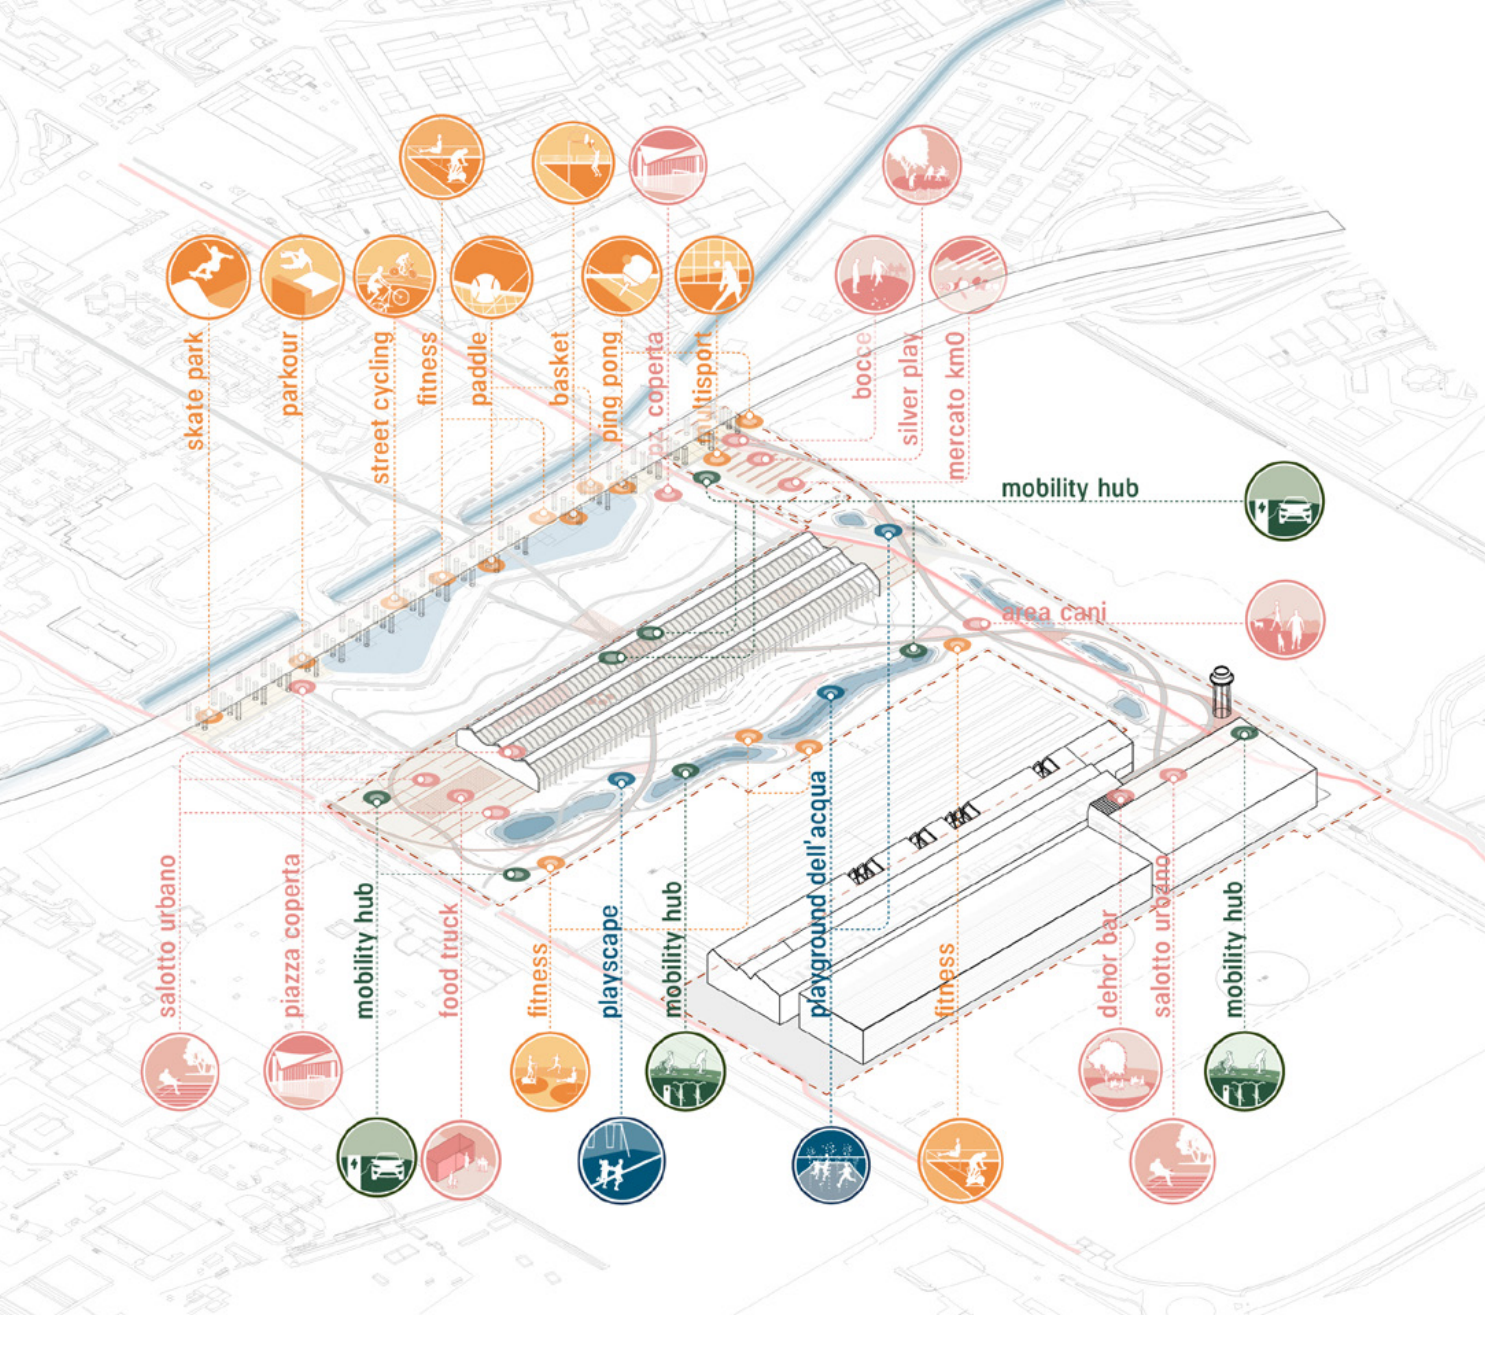

Planimetria Palazzo di Cristallo | 1:500

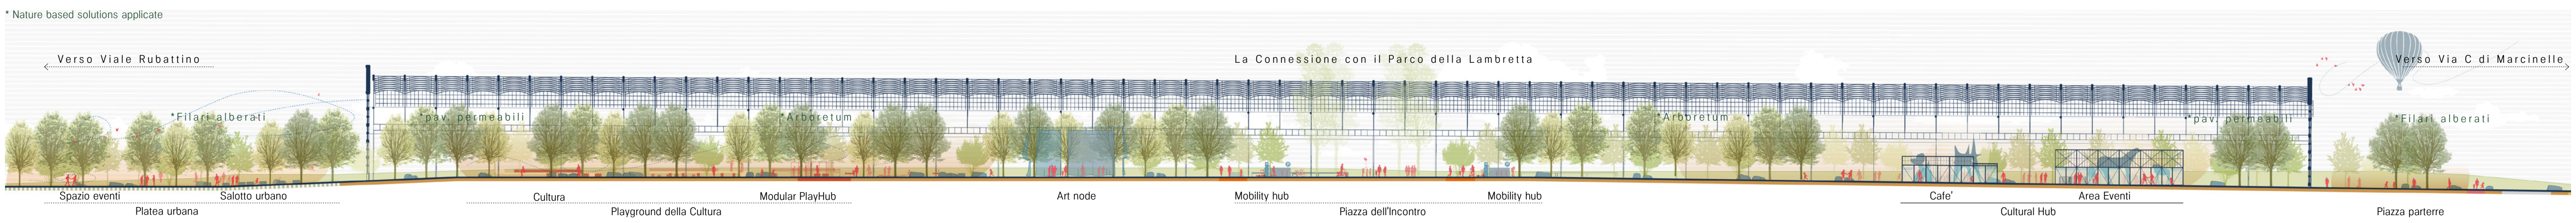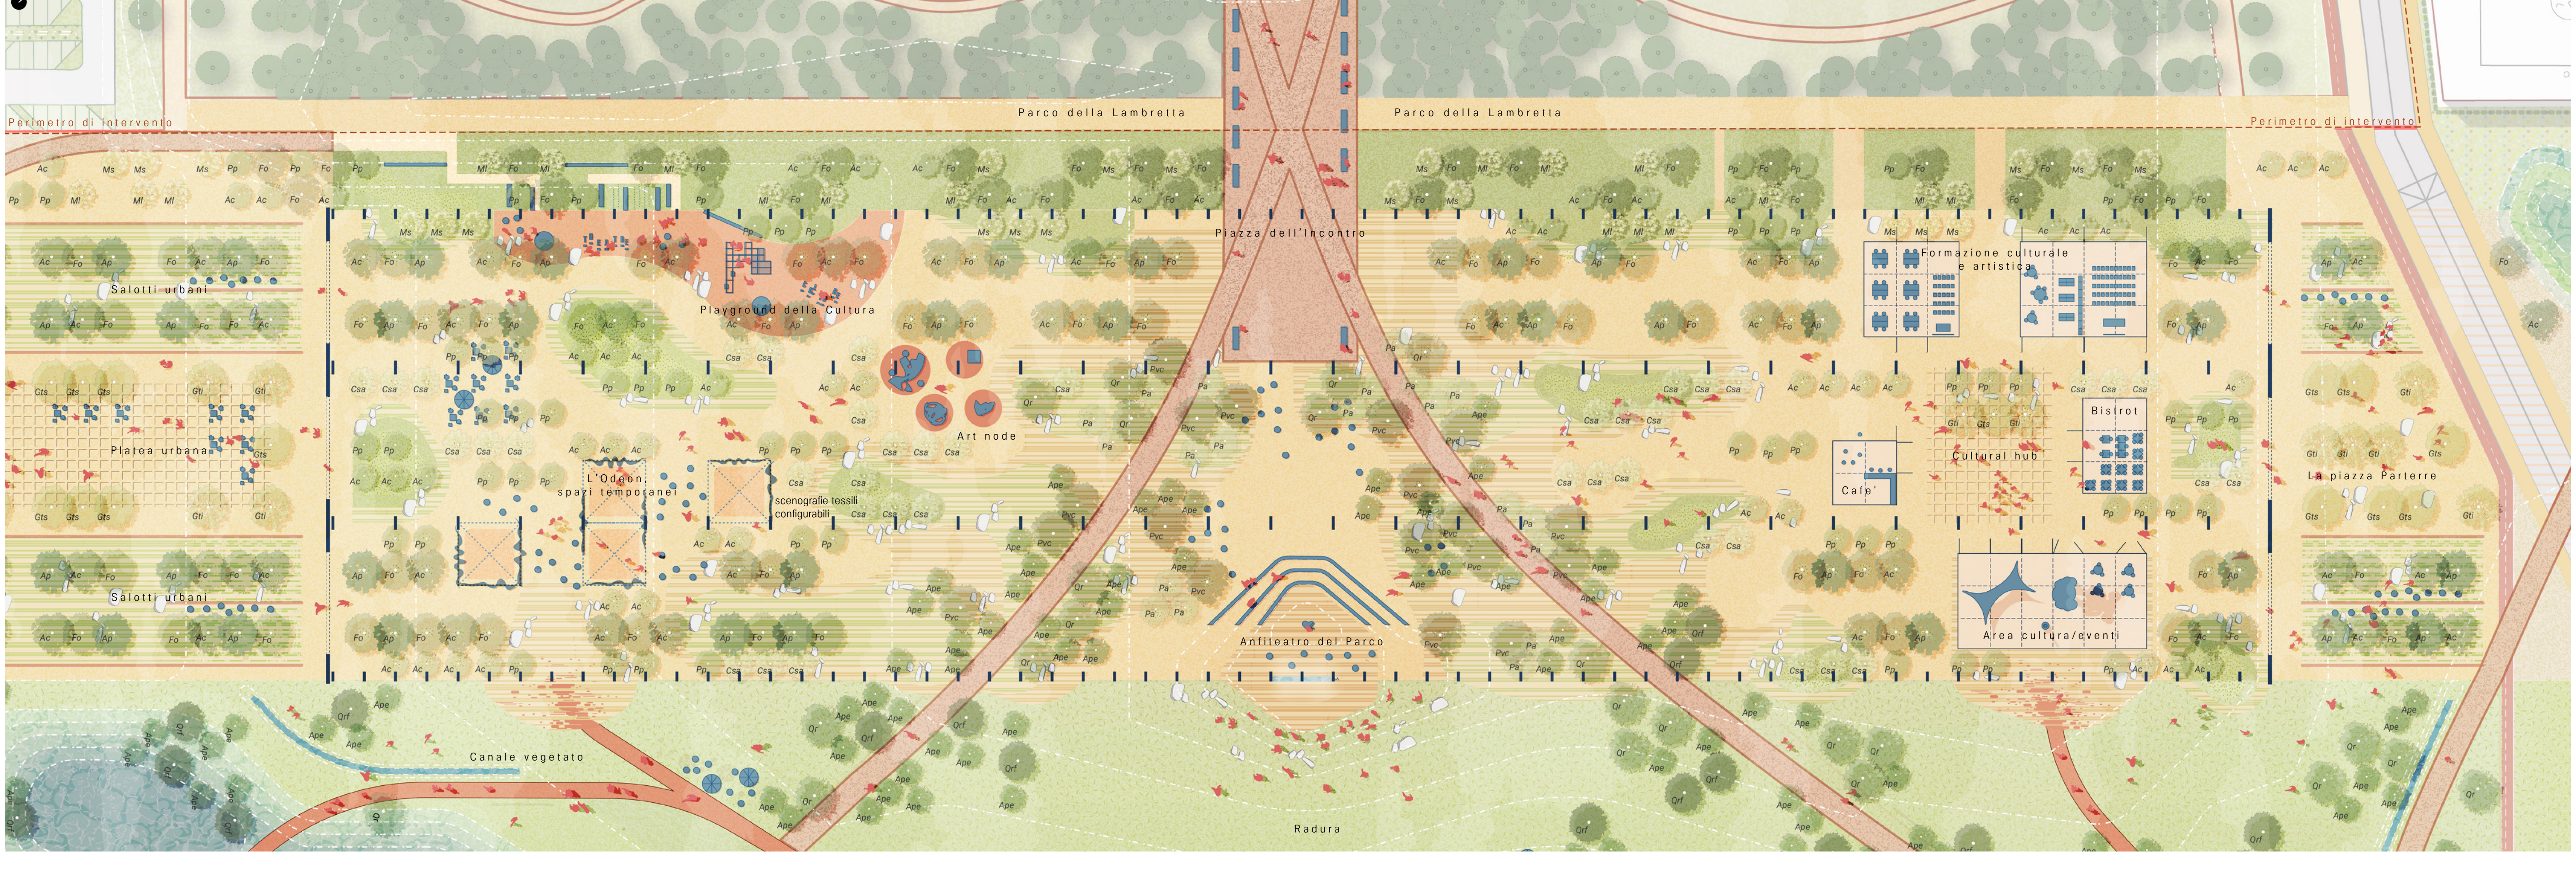

Sezione Longitudinale Palazzo di Cristallo | 1:500