

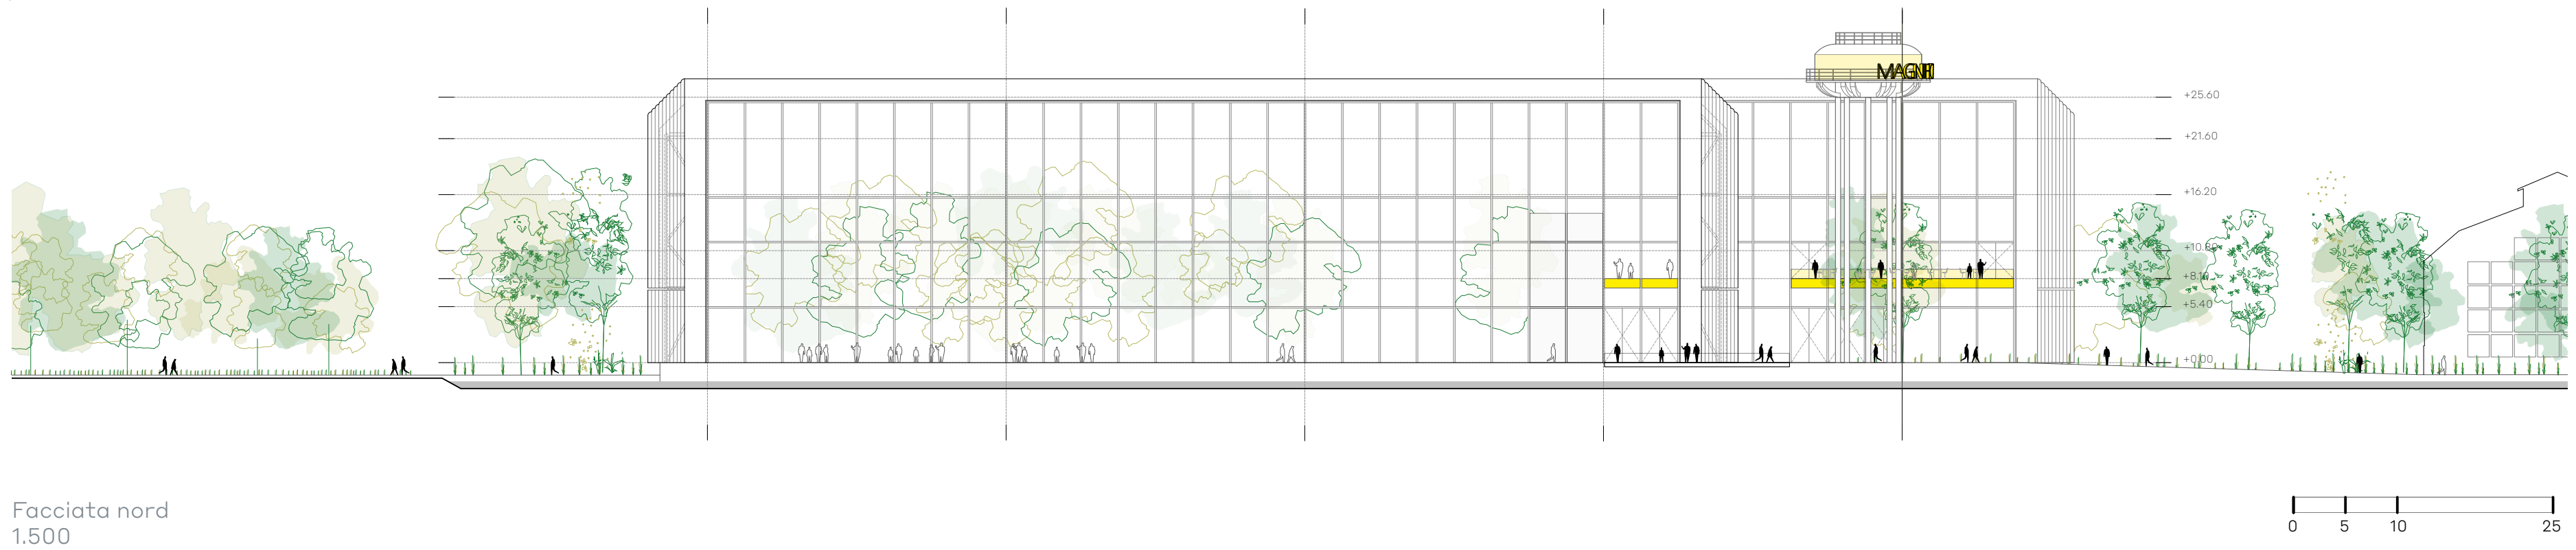


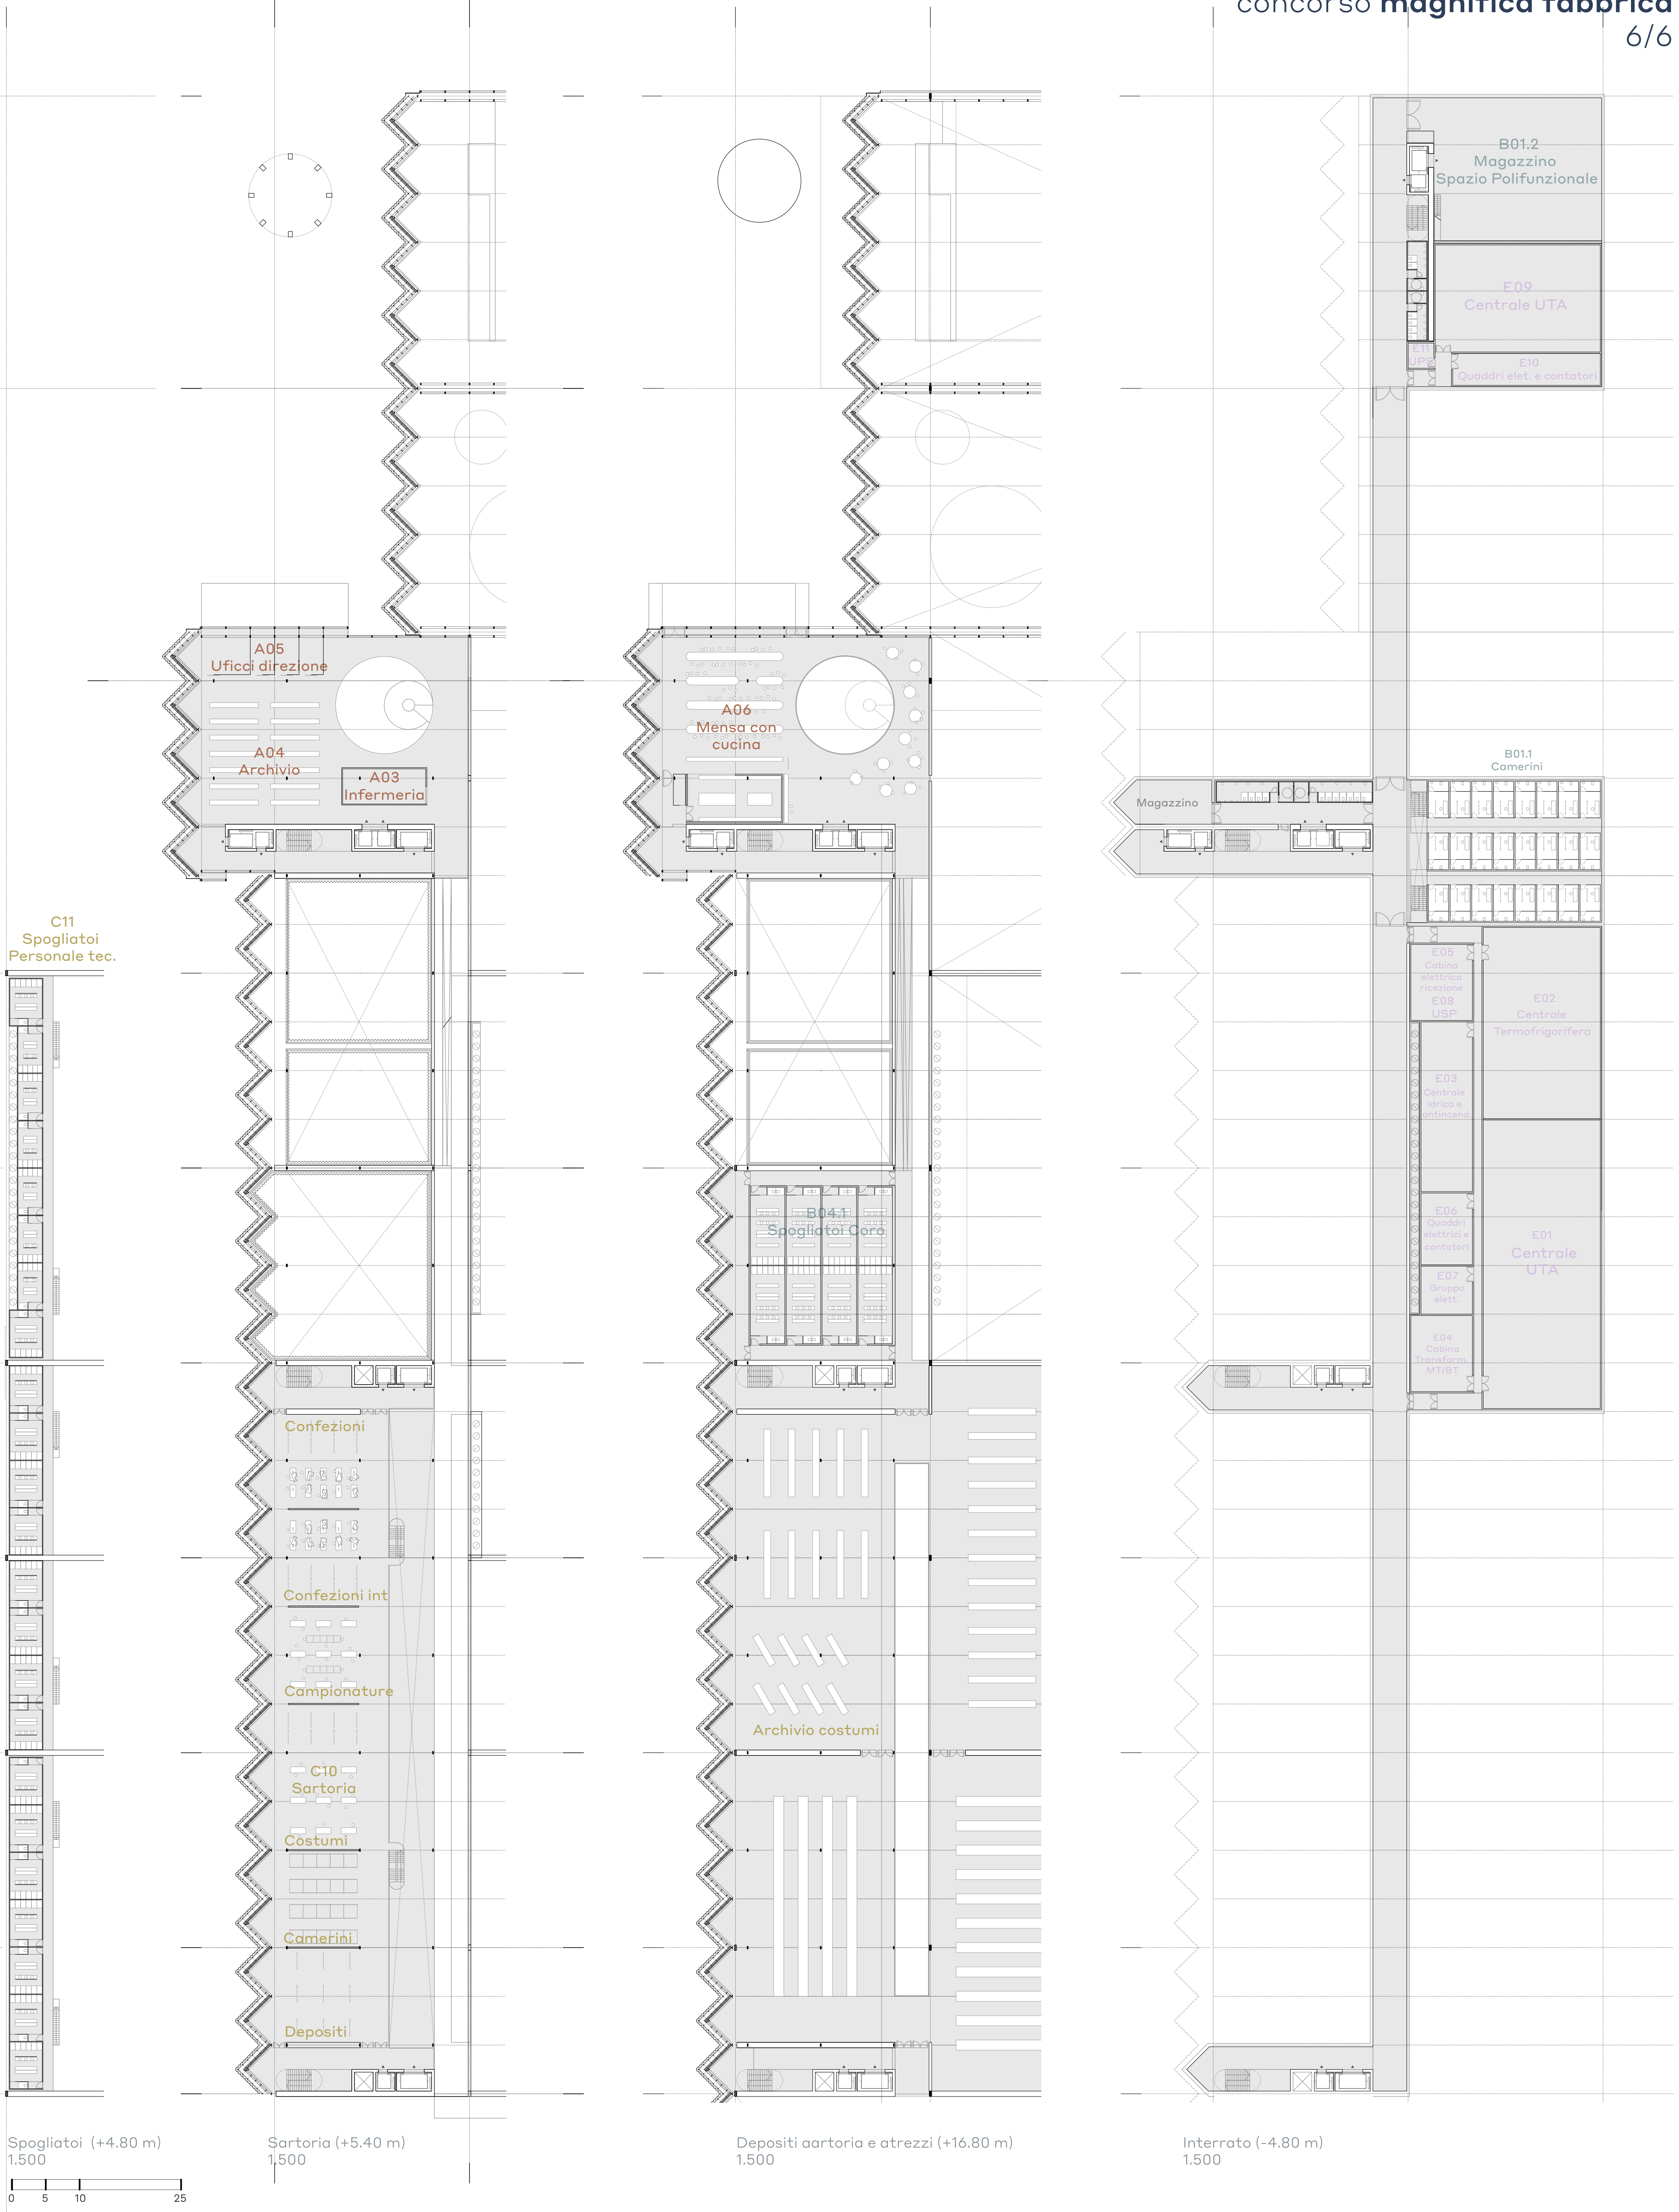

Veduta aerea dello Spazio dei Sogni e della Piazza della Torre dell'Acqua

L'Anello (+8.10 m) e livello Sartoria e Sala Prove Coro (+4.80 m)
1.500

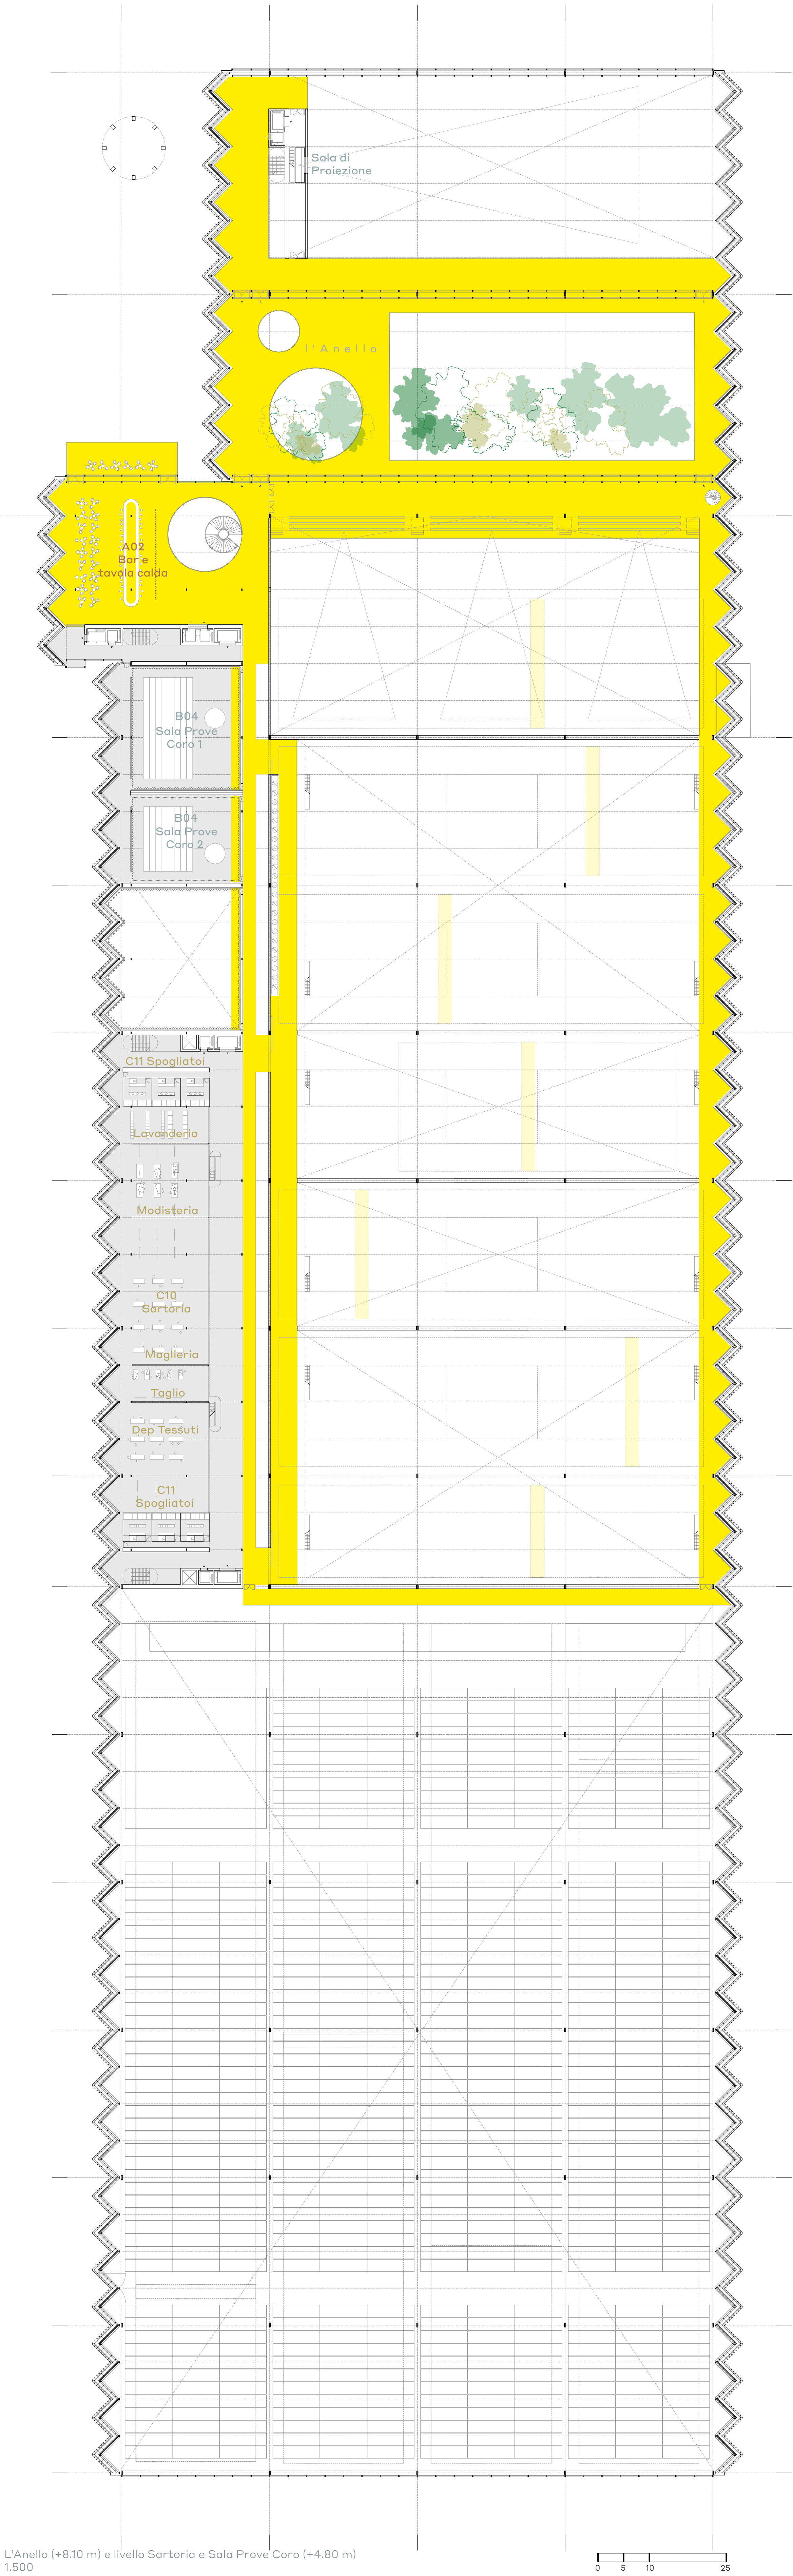