



Il Lambro come nuovo asse delle trasformazioni urbane




Rubattino, il parco al centro




I LUOGHI DEL PARCO	LE FUNZIONI	02. Play
A. Market hall	01. Asse dello Sport	02.a Silver play
B. Piazza Partenze	01.a Ping-pong	02.b Water playground
C. Cultural Hub	01.b Bocce	02.c Waterlab playground
D. Piazza dell'Incontro	01.c Campo multifunzionale	02d. Playscape
E. Anfiteatro del Parco	01.d Campo da paddle	02e. Playground della cultura
F. Odeon (Spazi Temporari)	01.e Street basket	
G. Piazza Urbana	01.f Street cycling	
H. Piazza Foyer	01.g Skate park	
I. Parcheggio Rubattino	01.h Skate park (in provisione)	
L. Piazza Magnifica Fabbrica		
M. Tower Square		
N. Ingresso logistico		

Legenda

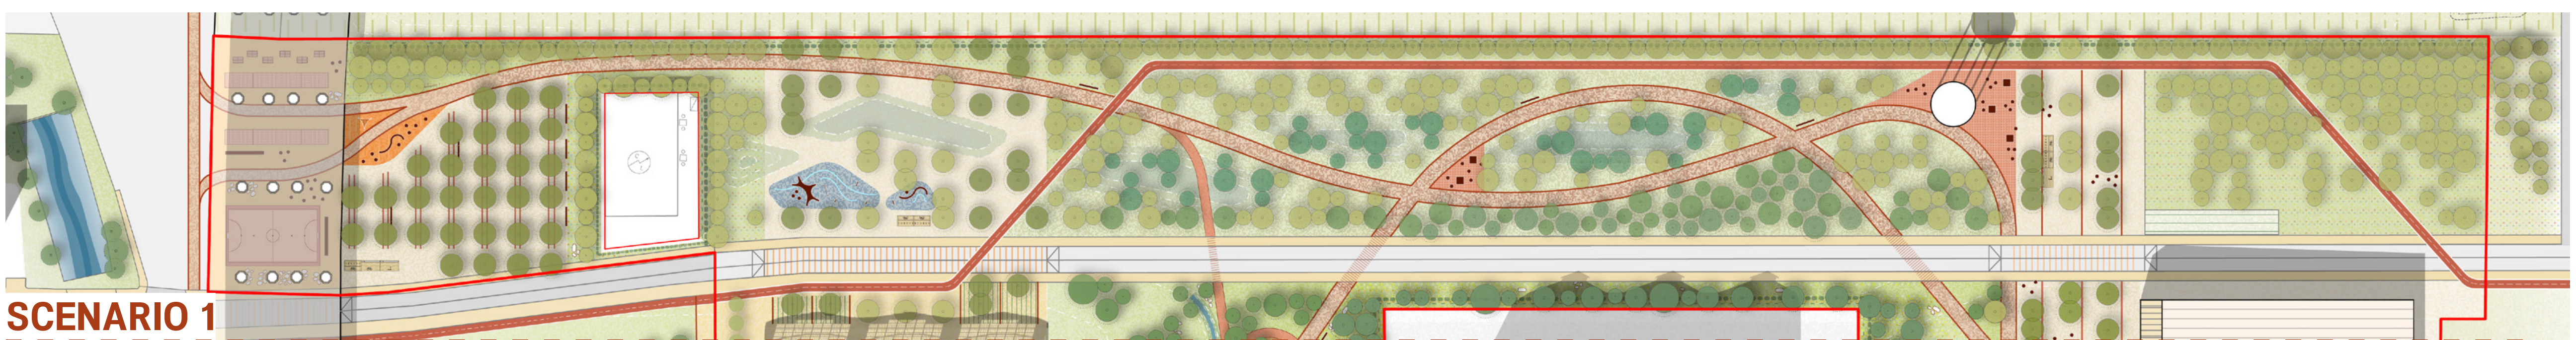

SCENARIO 1

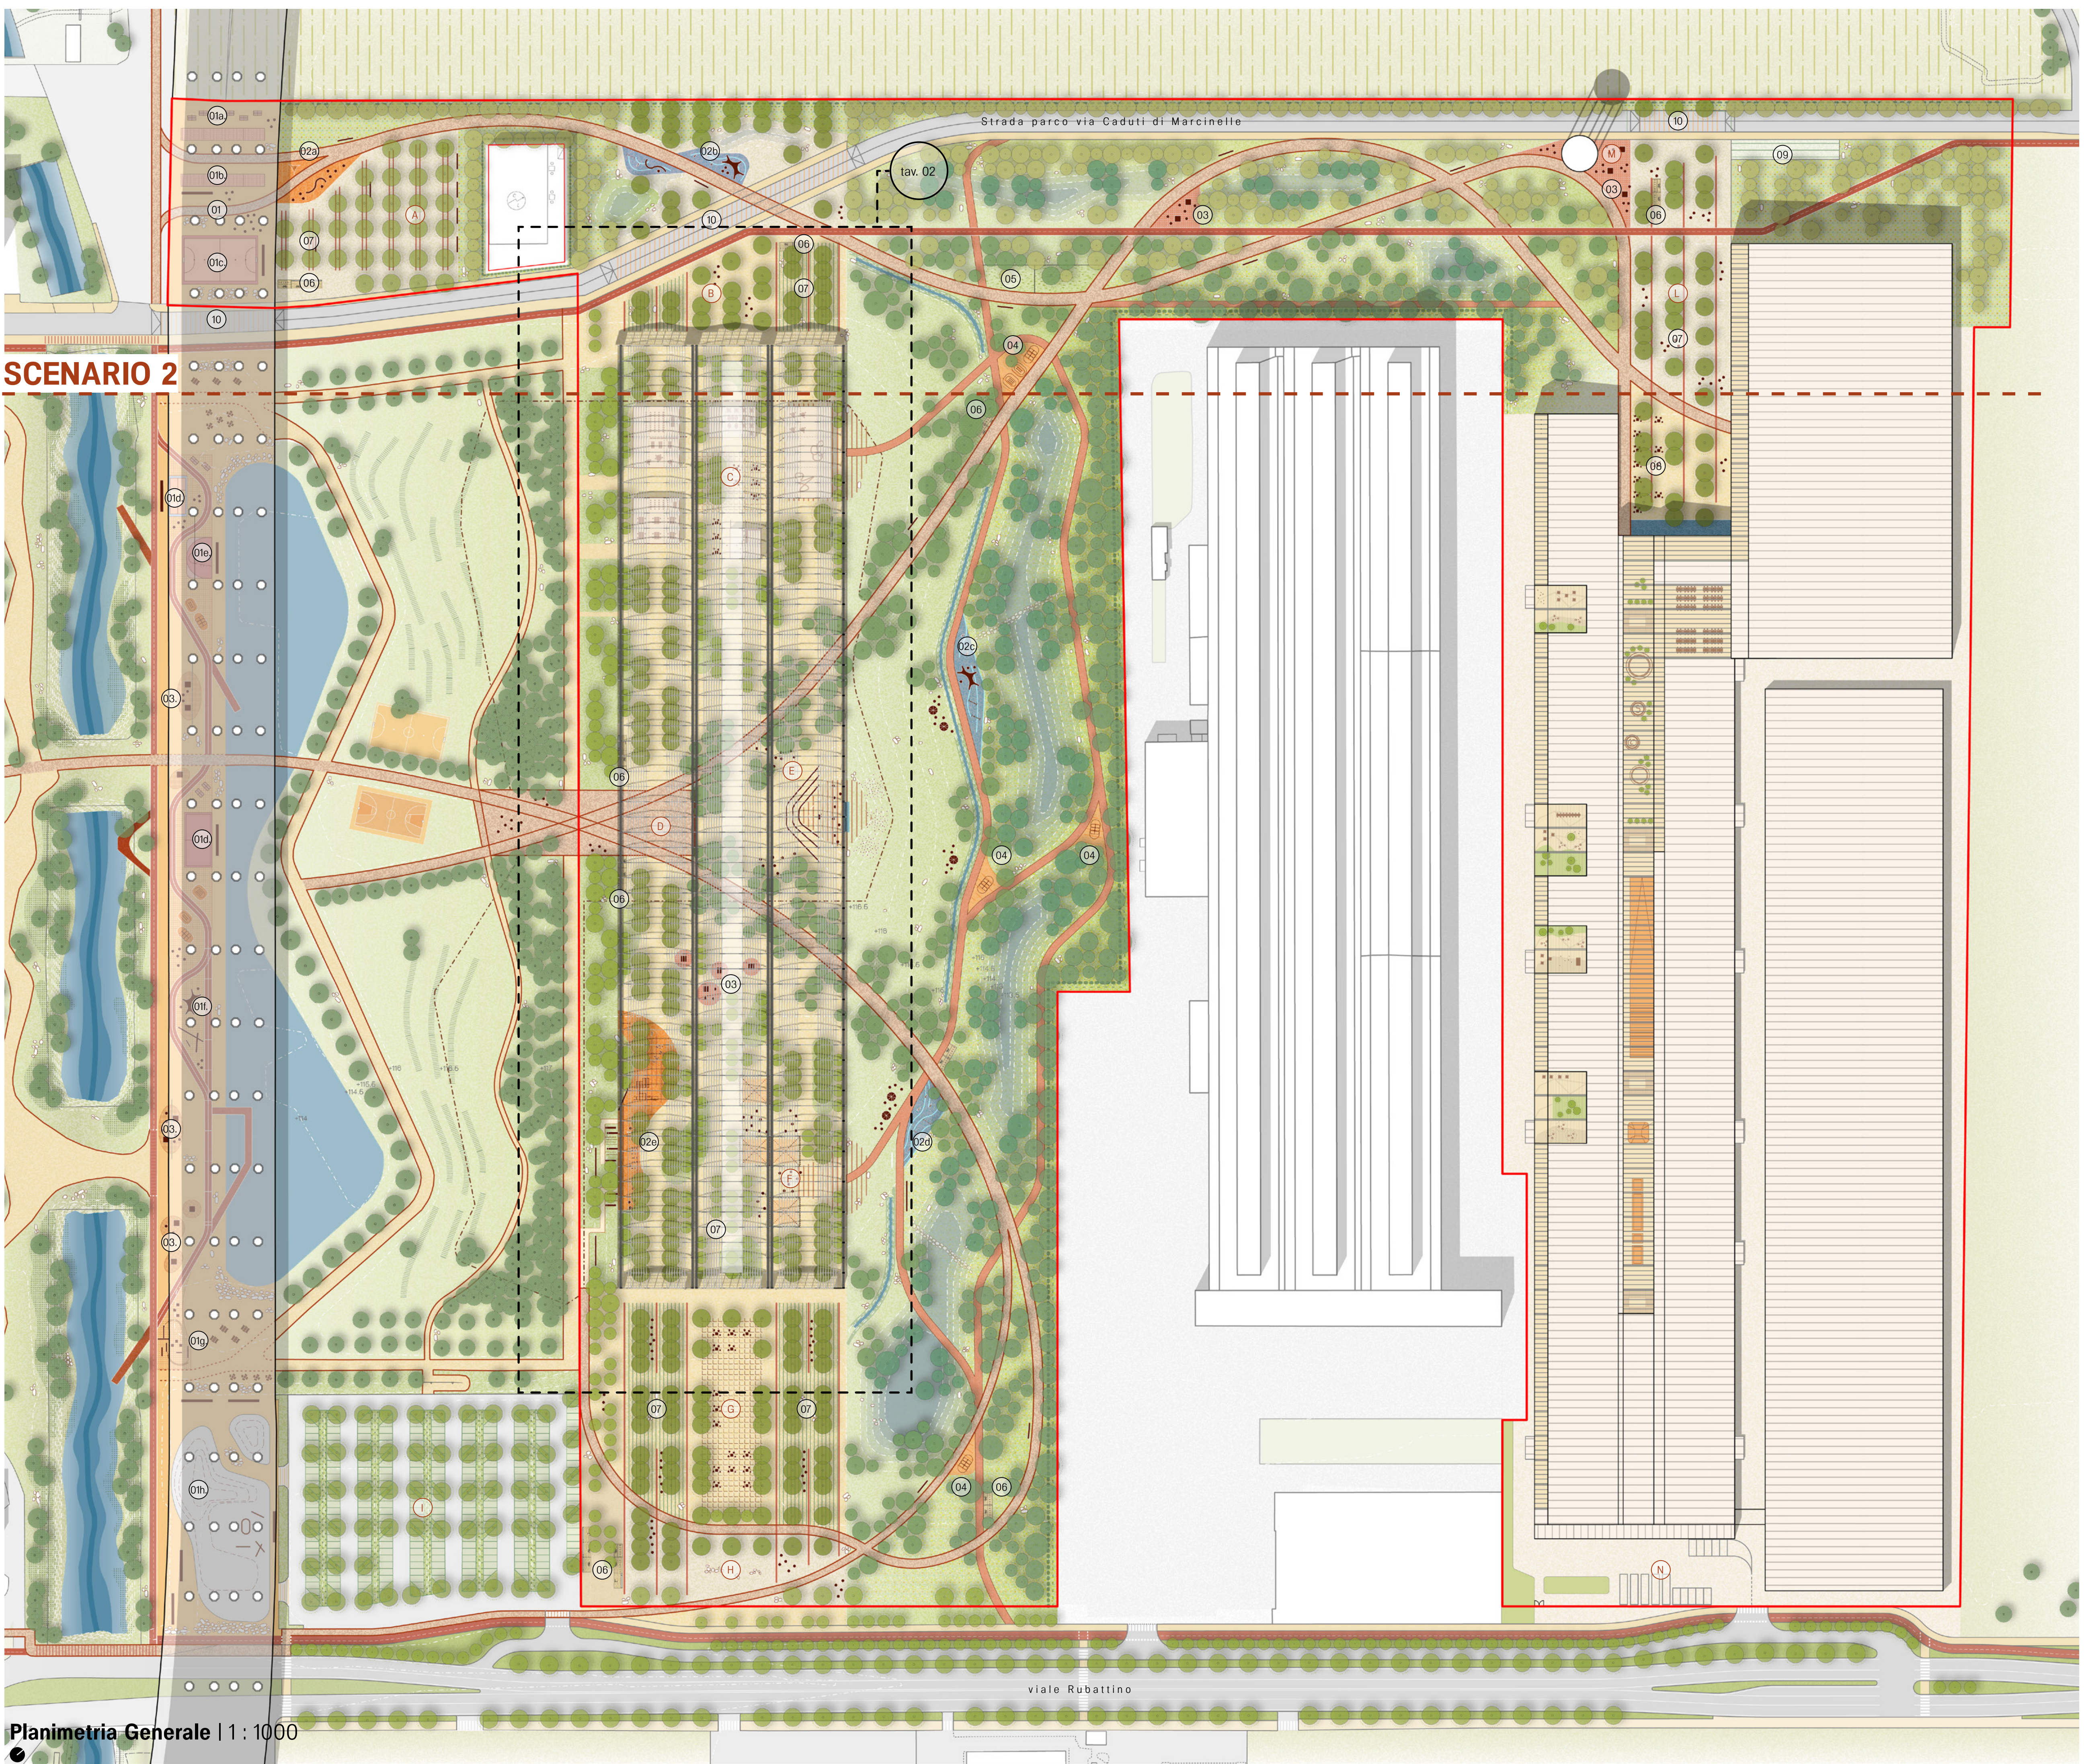

SCENARIO 2

Planimetria Generale | 1 : 1000